



**A.M.B. S.p.A. Azienda Multiservizi Comune di Bagheria**  
**Soggetta a direzione, coordinamento e**  
**controllo analogo del Comune di Bagheria**  
**Sede Legale: Via Massimo d'Azeglio n. 50**  
**90011 Bagheria (PA) Capitale Sociale € 100.000,00 i.v..**  
**C.C.I.A.A. Reg. Imprese di Palermo ed Enna n. PA-401875**  
**Codice Fiscale e Partita IVA 06601560821**

## **DETERMINA del PRESIDENTE del CDA N. 38 del 21/06/2022**

**OGGETTO: AFFIDAMENTO DIRETTO (L. 120/2020 MODIFICATA DALLA L. 108/2021 ART.1 COMM 2 LETT. A) del servizio di pulizia della sede degli uffici di A.M.B. S.p.a. e dei servizi igienici ubicati presso il C.C.R. in c.da Incorvino ai sensi dell'art. 1 comma 2 lettera a) della legge 11 settembre 2020, n. 120 come modificata dalla legge n. 108 del 2021 e ss.mm.ii., da svolgersi su piattaforma telematica. – Durata n. 12 (dodici) mesi. all'Operatore economico 2D s.r.l. P.IVA 07684940724.**

1. **APPROVAZIONE** Lettera di invito per richiesta di preventivo (Prot. 2268 del 09/06/2022), Allegato sub 1, Allegato *Sub 2*, D.U.V.R.I. e planimetrie dei locali oggetti del presente servizio;
2. **PRESA D'ATTO DELL'UNICO PREVENTIVO PERVENUTO** dell'Operatore economico 2D s.r.l. P.IVA 07684940724;
3. **CONSEGNA ANTICIPATA DEL SERVIZIO SOTTO LE RISERVE DI LEGGE;**

**CIG Z2136E162E**

### **II PRESIDENTE DEL C.D.A.**

#### **PREMESSO CHE**

- La A.M.B. S.p.A., Azienda Multiservizi di Bagheria a totale partecipazione pubblica è stata costituita con Atto Pubblico in data 04.05.2017 Rep. 1850 Racc. 1328, Registrato presso l'Agenzia delle Entrate – Ufficio Palermo 2 il 09.05.2017, Depositato presso il Registro delle Imprese di Palermo in data 19.05.2017 prot. 131536 ed iscritto in data 26.05.2017;
- con Deliberazione del Consiglio Comunale del comune di Bagheria n. 6 del 09.01.2018 è stata affidata alla A.M.B. S.p.A. Società *in house* del comune di Bagheria, tra gli altri, la Gestione del Servizio Rifiuti con la realizzazione delle infrastrutture necessarie per gestire il servizio citato;
- giusta Deliberazione di Giunta Municipale del Comune di Bagheria n. 196 del 19.09.2018, è stato approvato lo schema di contratto per l'affidamento della gestione del Servizio rifiuti alla AMB SPA;
- con Scrittura Privata n. 19 del 26.09.2018 è stato sottoscritto il predetto contratto di servizio per l'affidamento *in house providing* del servizio rifiuti nel territorio di Bagheria per sette anni, giusto mandato alla sottoscrizione dato al Responsabile Apicale della Direzione XI alla stipula

in nome e per conto del Comune di Bagheria, provvedendo al contempo al trasferimento in comodato d'uso, dei mezzi, attrezzature, beni mobili e immobili necessari allo svolgimento del servizio;

- la A.M.B. S.p.A. risulta è iscritta all'Albo Gestori Ambientali – Sezione Regionale della Sicilia con provvedimento n. PA13319 del 12.06.2018.

#### **RICHIAMATI:**

- Il verbale di Assemblea dei Soci del 28/06/2021 con il quale è stato nominato il CDA della AMB S.p.a.;
- Il D.lgs. 50/2016 e ss.mm.ii.

#### **DATO ATTO CHE:**

- L'art. 36 – “Contratti sotto soglia” del D.Lgs. 50/2016 e ss.mm.ii. dispone:  
*1. L'affidamento e l'esecuzione di lavori, servizi e forniture di importo inferiore alle soglie di cui all'[articolo 35](#) avvengono nel rispetto dei principi di cui agli [articoli 30, comma 1, 34 e 42](#), nonché del rispetto del principio di rotazione degli inviti e degli affidamenti e in modo da assicurare l'effettiva possibilità di partecipazione delle microimprese, piccole e medie imprese. Le stazioni appaltanti applicano le disposizioni di cui all'[articolo 50](#).*
- *L'art. 51 – Modifiche al decreto – legge 16 luglio 2020, n. 76, comma 1 lettera a), numero 2), paragrafo 2.1 – la lettera a) è sostituita dalla seguente: <<a) affidamento diretto per lavori di importo inferiore a 150.000 euro e per servizi e forniture, ivi compresi i servizi di ingegneria e architettura e l'attività di progettazione, di importo inferiore a 139.000 euro. In tali casi la stazione appaltante procede all'affidamento diretto, anche senza consultazione di più operatori economici, fermi restando il rispetto dei principi di cui all'articolo 30 del codice dei contratti pubblici di cui al decreto legislativo 18 aprile 2016, n. 50, e l'esigenza che siano scelti soggetti in possesso di pregresse e documentate esperienze analoghe a quelle oggetto di affidamento, anche individuati tra coloro che risultano iscritti in elenchi o albi istituiti dalla stazione appaltante, comunque nel rispetto del principio di rotazione>>.*

**PREMESSO** - Che il servizio di pulizia degli uffici comunali viene svolto tramite affidamento a terzi e l'attuale affidamento è in scadenza al 31/12/2021 ;

**RITENUTO** di dovere procedere ad avviso esplorativo con successiva procedura ai sensi dell'art. 36, comma 2 , lettera a) o b) del D.Lvo n. 50/16 con lettera di invito agli operatori economici che hanno manifestato volontà di partecipazione attraverso il presente avviso per successivo affidamento del servizio in oggetto per mesi 12 con importo presunto €. 4.800,00 oltre IVA . Nell'individuazione della migliore offerta presentata dai singoli operatori economici verrà adottato, *il criterio del minor prezzo*, ai sensi dell'art.95 del Codice.

#### **PREMESSO CHE**

-Con prot. n.1104 del 9/03/2022 si è pubblicato Avviso pubblico di manifestazione di interesse per la raccolta e la selezione di manifestazioni di interessefinalizzate alla successiva partecipazione alle procedure di cui all'art. 1 comma 2 lettere a) e b) della legge 11 settembre 2020, n. 120 come modificata dalla legge n. 108 del 2021 e ss.mm.ii., da svolgersi su piattaforma telematica riguardante iln “servizio di pulizia della sede della società, e del'ufficio e servizi igienici presso il ccr di c.da incorvino per 12 mesi”scadenza alle ore 12,00 del giorno 15/03/2022;

-Con Prot. n. 1298 del 28/03/2022 si è provveduto, a seguito del suddetto avviso pubblico di manifestazione di interesse, tramite lettera di invito a presentare offerta di preventivo per il servizio di pulizia della sede di A.M.B. S.p.a. e dell'ufficio e dei servizi igienici ubicati presso il C.C.R. in c.daIncorvino ai sensi dell'art. 1 comma 2 lettera a) della legge 11 settembre 2020, n. 120 come modificata dalla legge n. 108 del 2021 e ss.mm.ii., da svolgersi su piattaforma telematica. – Durata n. 12 (dodici) mesi;

- A seguito di quanto sopra esposto, visto che dalle suddetta nessuna offerta risulta pervenuta, con Determina n. 28 del 14/04/2022 il Presidente del CDA prende atto che la RICHIESTA DI PREVENTIVO PER LA RACCOLTA E LA SELEZIONE DI MANIFESTAZIONI DI INTERESSE FINALIZZATE ALLA SUCCESSIVA PARTECIPAZIONE ALLE PROCEDURE DI CUI ALL'ART. 1 COMMA 2 LETTERE A) O B) DELLA LEGGE 11 SETTEMBRE 2020, N. 120 COME MODIFICATA DALLA LEGGE N. 108 DEL 2021, DA SVOLGERSI SU PIATTAFORMA TELEMATICA RIGUARDANTE IL “SERVIZIO DI PULIZIA DELLA SEDE DELLA SOCIETÀ, E DEL'UFFICIO E SERVIZI IGIENICI PRESSO IL CCR DI C.DA INCORVINO” PER MESI 12 è andata deserta;

**RITENUTO** procedere a successiva procedura ai sensi dell'art. 1 comma 2 lettera a) della legge 11 settembre 2020, n. 120 come modificata dalla legge n. 108 del 2021 e ss.mm.ii., da svolgersi su piattaforma telematica. – Durata n. 12 (dodici) mesi con importo presunto €. 5.800,00 oltre IVA;

Con **Prot. 2268 del 09/06/2022** si procede con **Lettera di invito per richiesta di preventivo** finalizzata all'affidamento del servizio di pulizia della sede di A.M.B. S.p.a. e dell'ufficio e dei servizi igienici ubicati presso il C.C.R. in c.da Incorvino ai sensi dell'art. 1 comma 2 lettera a) della legge 11 settembre 2020, n. 120 come modificata dalla legge n. 108 del 2021 e ss.mm.ii., da svolgersi su piattaforma telematica. – Durata n. 12 (dodici) mesi. Ai seguenti O.E.

Ragione sociale	Pec
Pulishop di La Barbera Veronica	veronicalabarbera@pec.it
B.G. Manutenservice S.r.l.s.	bgmanutenservice@pec.it
La Bagheria Spurghi di Nicolò Provenzano	labagheriaspurghi@pec.it
L'Ambiente S.r.l.	direzione@pec.l-ambiente.it
Zagara Servizi Soc. Coop.	zagaraservizi@pec.it
Tyche Servizi srl	tycheservizi@legalmail.it
PROSERVICE SOCIETA' COOPERATIVA	proservicecoop1@pec.it
Crimi Matteo	globalservizi@pec.impresecatania.it
MAGIC CLEAN SRL	gare.magicclean@legalmail.it
Parrinello Antonio	BEST.SERVICE.SRLS@PEC.IT
Clean Global Service	cleanglobalservice@pec.it
JOLLY SERVIZI SRL	PEC@PEC.JOLLYSERVIZISRL.EU
ESG srl	esg-srl@legalmail.it
2D srls	2disrls@pec.it
IN LINEA SOCIETA' COOPERATIVA	INLINEA@PEC.IT

Verga Marcella	consorzioidea@arubapec.it
B-Trade S.r.l.s	b.trade@pec.it

con importo presunto massimo €. 5.800,00 oltre IVA . Nell'individuazione della migliore offerta presentata dai singoli operatori economici verrà adottato, *il criterio del minor prezzo*, ai sensi dell'art.95 del Codice, con data ultima di presentazione delle offerta scadenza fissata

**DATO ATTO CHE** dalla suddetta procedura l'unica offerta pervenuta è quella dell'Operatore Economico 2D s.r.l. via Gualtieri s.n.c. 70019 Triggiano (BA) P. IVA 07684940724 con un importo offerto di €. 5.400,38 oltre IVA per legge;

**DICHIARATA** l'assenza di ipotesi di conflitto di interesse in relazione al presente procedimento a mente della L. 241/90 e del D.Lgs. 50/2016 e ss.mm.ii. nonché delle linee guida ANAC in materia.

**DATO ATTO** che il responsabile del procedimento a norma dell'art. 31 del D.lgs. 50/2016 e ss.mm.ii. è l'Arch. Giuseppina Pia Di Martino dipendente della società AMB S.p.A.;

### PER QUANTO SOPRA ESPOSTO IL RUP PROPONE

1. **Di approvare** Lettera di invito per richiesta di preventivo (Prot. 2268 del 09/06/2022), Allegato sub 1, Allegato *Sub 2*, D.U.V.R.I. e planimetrie dei locali oggetti del presente servizio .
2. **Prendere atto dell'unico preventivo pervenuto** dell'Operatore economico 2D s.r.l. P.IVA 07684940724;
3. **Di affidare** il servizio di pulizia della sede degli uffici di A.M.B. S.p.a. e dei servizi igienici ubicati presso il C.C.R. in c.da Incorvino per mesi 12 ai sensi dell'art. 1 comma 2 lettera a) della legge 11 settembre 2020, n. 120 come modificata dalla legge n. 108 del 2021 e ss.mm.ii. all'Operatore economico 2D s.r.l. P.IVA 07684940724 per un importo di €. 5.400,38 oltre IVA per legge; .
4. **Di Dare Avvio, nelle more della verifica dei requisiti dichiarati, all'esecuzione del servizio in via D'urgenza e sotto le riserve di legge** il servizio di pulizia della sede degli uffici di A.M.B. S.p.a. e dei servizi igienici ubicati presso il C.C.R. in c.da Incorvino per 12 mesi ai sensi dell'art. 1 comma 2 lettera a) della legge 11 settembre 2020, n. 120 come modificata dalla legge n. 108 del 2021 e ss.mm.ii. all'Operatore economico 2D s.r.l. P.IVA 07684940724, **all'Operatore Economico 2D s.r.l. P.IVA 07684940724.**
5. **Di Dare Atto** che nel caso in cui l'Operatore Economico, 2D srl, non dovesse risultare in possesso dei requisiti, si procederà automaticamente alla revoca dell'affidamento e dell'aggiudicazione definitiva dell'appalto, fatte salve le ulteriori conseguenze e senza che l'O.E. abbia nulla a pretendere al di fuori del corrispettivo relativo al servizio svolto fino a quel momento;
6. **Di Dare Atto** che l'affidamento di che trattasi viene concesso nel rispetto delle condizioni di cui alla lettera di invito;
7. **Di trasmettere la** presente all'ufficio controllo analogo del Comune di Bagheria;

Il RUP  
F.to Arch. G. Di Martino

## PER QUANTO SOPRA ESPOSTO IL PRESIDENTE DEL CDA

### DETERMINA

- 1. Di approvare** Lettera di invito per richiesta di preventivo (Prot. 2268 del 09/06/2022), Allegato sub 1, Allegato *Sub 2*, D.U.V.R.I. e planimetrie dei locali oggetti del presente servizio .
- 2. Prendere atto dell'unico preventivo pervenuto** dell'Operatore economico 2D s.r.l. P.IVA 07684940724;
- 3. Di affidare** il servizio di pulizia della sede degli uffici di A.M.B. S.p.a. e dei servizi igienici ubicati presso il C.C.R. in c.da Incorvino per mesi 12 ai sensi dell'art. 1 comma 2 lettera a) della legge 11 settembre 2020, n. 120 come modificata dalla legge n. 108 del 2021 e ss.mm.ii. all'Operatore economico 2D s.r.l. P.IVA 07684940724 per un importo di €. 5.400,38 oltre IVA per legge; .
- 4. Di Dare Avvio, nelle more della verifica dei requisiti dichiarati, all'esecuzione del servizio in via D'urgenza e sotto le riserve di legge** il servizio di pulizia della sede degli uffici di A.M.B. S.p.a. e dei servizi igienici ubicati presso il C.C.R. in c.da Incorvino per 12 mesi ai sensi dell'art. 1 comma 2 lettera a) della legge 11 settembre 2020, n. 120 come modificata dalla legge n. 108 del 2021 e ss.mm.ii. all'Operatore economico 2D s.r.l. P.IVA 07684940724, **all'Operatore Economico 2D s.r.l. P.IVA 07684940724.**
- 5. Di Dare Atto** che nel caso in cui l'Operatore Economico, 2D srl, non dovesse risultare in possesso dei requisiti, si procederà automaticamente alla revoca dell'affidamento e dell'aggiudicazione definitiva dell'appalto, fatte salve le ulteriori conseguenze e senza che l'O.E. abbia nulla a pretendere al di fuori del corrispettivo relativo al servizio svolto fino a quel momento;
- 6. Di Dare Atto** che l'affidamento di che trattasi viene concesso nel rispetto delle condizioni di cui alla lettera di invito;
- 7. Di trasmettere la presente** all'ufficio controllo analogo del Comune di Bagheria.

Letto e sottoscritto a norma di legge.

IL PRESIDENTE DEL C.d.A.

F.to Dott. Vito MATRANGA

\*Firma autografa sostituita a mezzo stampa, ai sensi dell'art.3 comma 2 del D.Lgs. 39/1993.



STAZIONE UNICA APPALTANTE “Codice AUSA 0000616945”

Indirizzo p.e.c.: ambspa@pec.ambspa.it

URL: <https://www.ambspa.it>

Denominazione Stazione Appaltante: AMB S.P.A.

## Allegato sub 1 - MODELLO OFFERTA ECONOMICA

Spett.le  
A.M.B. S.p.a.

**Oggetto: Lettera di invito per richiesta di preventivo** finalizzata all’affidamento del servizio di pulizia della sede di A.M.B. S.p.a. e dell’ufficio e dei servizi igienici ubicati presso il C.C.R. in c.da Incorvino ai sensi dell’art. 1 comma 2 lettera a) della legge 11 settembre 2020, n. 120 come modificata dalla legge n. 108 del 2021 e ss.mm.ii., da svolgersi su piattaforma telematica. – Durata n. 12 (dodici) mesi.

<b>OFFERTA ECONOMICA</b>
--------------------------

La Ditta.....  
(Indicare l’esatta denominazione comprensiva della forma giuridica)  
con sede legale in .....

Via/Piazza.....n.....  
cap.....Codice Fiscale.....

Partita I.V.A.....

Iscritta al Registro delle Imprese di.....  
al n.....Capitale sociale Euro.....

in persona di.....  
legale rappresentante con la qualifica di.....

(Indicare la qualifica del legale rappresentante all’interno della Ditta),

si impegna ad adempiere a tutte le obbligazioni previste nella Lettera di Invito per richiesta di preventivo, al seguente prezzo offerto:

In cifre   .  .  .  .  .  . (due cifre decimali)

In lettere \_\_\_\_\_



STAZIONE UNICA APPALTANTE “Codice AUSA 0000616945”

Indirizzo p.e.c.: ambspa@pec.ambspa.it

URL: <https://www.ambspa.it>

Denominazione Stazione Appaltante: AMB S.P.A.

### **Allegato sub 1 - MODELLO OFFERTA ECONOMICA**

Il prezzo è comprensivo di ogni onere e spesa, al netto dell’IVA, per il periodo previsto in sede di gara (12 mesi), comprensivi di ogni onere e spesa, esclusa la sola IVA.

La Ditta.....

in persona di.....,

legale rappresentante con la qualifica di.....,

*(Indicare la qualifica del legale rappresentante all’interno della Ditta)*

nell’acceptare espressamente tutte le condizioni specificate nella lettera di invito per richiesta di preventivo, **dichiara altresì:**

a) Che ai sensi dell’articolo 95, comma 10, del D.Lgs. 50/2016 e ss.mm.ii.:

- l’offerta è comprensiva dei costi di sicurezza aziendali, non derivanti da interferenza, specificatamente connessi con la propria attività ed organizzazione che, per l’intera durata dell’appalto, ammontano ad euro.....IVA esclusa, in lettere (...../.....IVA esclusa).
- la stima dei costi della manodopera, afferente all’esercizio dell’attività svolta dall’operatore ammontano ad euro.....IVA esclusa, in lettere (...../.....IVA esclusa).

b) Che il prezzo offerto è stato determinato valutando le spese relative al costo del personale sulla base dei minimi salariali definiti dalla contrattazione collettiva nazionale di settore tra le organizzazioni sindacali dei lavoratori e le organizzazioni dei datori di lavoro comparativamente più rappresentative sul piano nazionale e delle voci retributive previste dalla contrattazione integrativa di secondo livello.

c) Che la presente offerta è irrevocabile ed impegnativa sino al 180° (centottantesimo) giorno successivo alla data di scadenza fissato per la presentazione dell’offerta.

d) Nell’importo dei prezzi offerti è, altresì, compreso ogni onere, spesa e remunerazione per ogni adempimento contrattuale.

e) Che nella formulazione della presente offerta ha tenuto conto di eventuali maggiorazioni per lievitazioni dei prezzi che dovessero intervenire durante la prestazione della fornitura oggetto contrattuale, rinunciando sin da ora a qualsiasi azione ed eccezione in merito,

f) Che la presente offerta non vincolerà in alcun modo A.M.B. S.p.a.



STAZIONE UNICA APPALTANTE “Codice AUSA 0000616945”

Indirizzo p.e.c.: [ambspa@pec.ambspa.it](mailto:ambspa@pec.ambspa.it)

URL: <https://www.ambspa.it>

Denominazione Stazione Appaltante: AMB S.P.A.

### **Allegato sub 1 - MODELLO OFFERTA ECONOMICA**

- g) Di aver preso visione ed incondizionata accettazione delle clausole e condizioni riportate nella Lettera di Invito richiesta di preventivo e, comunque, di aver preso cognizione di tutte le circostanze generali e speciali che possono interessare l'esecuzione di tutte le prestazioni oggetto del contratto e che di tali circostanze ha tenuto conto nella determinazione dei prezzi richiesti e offerti, ritenuti remunerativi.
- h) Di non eccepire, durante l'esecuzione del Contratto, la mancata conoscenza di condizioni o la sopravvenienza di elementi non valutati o non considerati, salvo che tali elementi si configurino come cause di forza maggiore contemplate dal codice civile e non escluse da altre norme di legge e/o dalla Lettera di Invito.
- i) Di rinunciare a chiedere la risoluzione del contratto per eccessiva onerosità sopravvenuta ai sensi dell'articolo 1467 cod. civ. ed alla revisione del corrispettivo, anche ove le variazioni del costo siano superiori al 10% dei prezzi di cui sopra - che non sarà, pertanto, in nessun caso oggetto di revisione.
- j) Di prendere atto che i termini stabiliti nella Lettera di Invito richiesta di preventivo sono da considerarsi a tutti gli effetti termini essenziali ai sensi e per gli effetti dell'articolo 1457 cod. civ.

---

*Luogo e data*

---

*Timbro dell'Impresa  
concorrente*

---

*Firma del Rappresentante  
Legale dell'Impresa concorrente*

### **Avvertenze e istruzioni per la compilazione**

La presente offerta deve essere firmata digitalmente:

- Nel caso di impresa individuale: dall'Imprenditore;
- nel caso di Società, Cooperative o Consorzi: dal legale rappresentante;
- nel caso di raggruppamento temporaneo d'impresе o consorzio di concorrenti ancora da costituirsi: dalle persone che si trovano nella medesima posizione giuridica con





STAZIONE UNICA APPALTANTE “Codice AUSA 0000616945”

Indirizzo p.e.c.: [ambspa@pec.ambspa.it](mailto:ambspa@pec.ambspa.it)

URL: <https://www.ambspa.it>

Denominazione Stazione Appaltante: AMB S.P.A.

## **Allegato sub 1 - MODELLO OFFERTA ECONOMICA**

riferimento a ciascuna impresa.

Ogni pagina del presente modulo dovrà essere corredato di timbro della società e sigla del legale rappresentante/procuratore.

Qualora nell’Impresa sia presente la figura dell’Institore (artt. 2203 e seguenti del C.C.), del Procuratore (art. 2209 del C.C.) o del Procuratore speciale: l’offerta può essere sottoscritta con firma leggibile e per esteso dagli stessi.

I prezzi espressi si intenderanno comprensivi di ogni onere, spesa e remunerazione del servizio nessuno escluso.

**Alla presente dichiarazione deve essere allegata copia di un documento di identità in corso di validità e del codice fiscale, firmati dal/i soggetto/i sottoscrittore/i. Qualora la documentazione venga sottoscritta dal/i procuratore/i della/e società dovrà inoltre essere allegata copia conforme all’originale della relativa procura notarile.**

### **Informativa sul trattamento dei dati personali (art. 13 RGPD)**

A.M.B. S.p.a., in qualità di titolare, tratterà i dati personali conferiti con il presente modulo, con modalità prevalentemente informatiche e telematiche, per le finalità previste dal Regolamento (UE) 2016/679 (RGPD), in particolare per l’esecuzione dei propri compiti di interesse pubblico, ivi incluse le finalità di archiviazione, di ricerca storica e di analisi per scopi statistici.

Il conferimento dei dati è obbligatorio e il loro mancato inserimento non consente di completare il procedimento avviato.

I dati saranno trattati per tutto il tempo del procedimento e, successivamente alla cessazione del procedimento, i dati saranno conservati in conformità alle norme sulla conservazione della documentazione amministrativa.

I dati saranno trattati esclusivamente dal personale e da collaboratori di A.M.B. S.p.a. o dei soggetti espressamente nominati come responsabili del trattamento. Al di fuori di queste ipotesi i dati non saranno comunicati a terzi né diffusi, se non nei casi specificamente previsti dal diritto nazionale o dell’Unione europea.

**Il R.U.P.**

(Arch. Giuseppina Pia Di Martino)



STAZIONE UNICA APPALTANTE “Codice AUSA 0000616945”  
Indirizzo p.e.c.: ambspa@pec.ambspa.it  
URL: <https://www.ambspa.it>  
Denominazione Stazione Appaltante: AMB S.P.A.

**Allegato Sub 2 – Autodichiarazioni ex art. 80.**

**Oggetto: Lettera di invito per richiesta di preventivo** finalizzata all'affidamento del servizio di pulizia della sede di A.M.B. S.p.a. e dell'ufficio e dei servizi igienici ubicati presso il C.C.R. in c.da Incorvino ai sensi dell'art. 1 comma 2 lettera a) della legge 11 settembre 2020, n. 120 come modificata dalla legge n. 108 del 2021 e ss.mm.ii., da svolgersi su piattaforma telematica. – Durata n. 12 (dodici) mesi.

**“SERVIZIO DI PULIZIA DELLA SEDE DELLA SOCIETÀ, E  
DEL'UFFICIO E SERVIZI IGIENICI PRESSO IL CCR DI C.DA  
INCORVINO PER 12 MESI”**

**Allegato Sub 2 - FACSIMILE**

**DICHIARAZIONE DI ASSENZA DI CONDANNE PENALI E DI PRESENZA/ASSENZA DI  
MISURE DI PREVENZIONE PER SOGGETTI IN CARICA.**

(Per le dichiarazioni di assenza solo qualora il sottoscrittore delle dichiarazioni cumulative non si sia assunto la responsabilità di dichiarare l'assenza delle cause di esclusione anche per conto degli altri soggetti in carica ai sensi dell'articolo 47, comma 2, del d.P.R. n. 445 del 2000; le dichiarazioni di presenza di misure di prevenzione devono essere rilasciate da ciascuna persona fisica colpita da provvedimenti)

*(La presente dichiarazione deve essere prodotta unitamente a copia fotostatica non autenticata di un documento d'identità del sottoscrittore, ai sensi dell'art. 38 D.P.R. n. 445/2000. Non è ammessa la sostituzione dei certificati e delle dichiarazioni con fotocopie e duplicati non autenticati nelle forme previste dagli articoli 18 e 19 del D.P.R. n. 445/2000)*

**Fermi restando i contenuti del presente modello, l'istanza deve essere adeguata in base alle fattispecie di soggetti che intendono formulare offerta.**



STAZIONE UNICA APPALTANTE "Codice AUSA 0000616945"

Indirizzo p.e.c.: ambspa@pec.ambspa.it

URL: https://www.ambspa.it

Denominazione Stazione Appaltante: AMB S.P.A.

**Allegato Sub 2 – Autodichiarazioni ex art. 80.**

**II R.U.P.**

(Arch. Giuseppina Pia Di Martino)

Il sottoscritto \_\_\_\_\_,  
nato a \_\_\_\_\_ il  
\_\_\_\_\_, domiciliato per la carica presso la sede societaria ove appresso in qualità di  
(*titolare, legale rappresentante, procuratore, altro*)<sup>1</sup> \_\_\_\_\_

	<i>Cognome e Nome</i>	<i>Nato a</i>	<i>In data</i>	<i>Caricatura</i>
1)				
2)				
3)				
4)				

della ditta/impresa<sup>2</sup> \_\_\_\_\_

sede \_\_\_\_\_ (comune \_\_\_\_\_ italiano \_\_\_\_\_ o \_\_\_\_\_ stato estero) \_\_\_\_\_ Provincia \_\_\_\_\_

Via \_\_\_\_\_

Codice attività \_\_\_\_\_ Cap/Zip \_\_\_\_\_ Partita IVA \_\_\_\_\_

Codice fiscale n. \_\_\_\_\_

Telefono \_\_\_\_\_

PEC \_\_\_\_\_

E\_mail \_\_\_\_\_

<sup>1</sup> Indicare la carica o la qualifica del dichiarante.

<sup>2</sup> Indicare il concorrente che partecipa in forma singola; in caso di raggruppamento temporaneo o consorzio ordinario (articolo 45, comma 2, lettera e) decreto legislativo n. 50 del 2016) indicare il soggetto raggruppato o consorziato.



STAZIONE UNICA APPALTANTE “Codice AUSA 0000616945”  
Indirizzo p.e.c.: ambspa@pec.ambspa.it  
URL: https://www.ambspa.it  
Denominazione Stazione Appaltante: AMB S.P.A.

### **Allegato Sub 2 – Autodichiarazioni ex art. 80.**

qualificata come:

- Concorrentesingolo;
- Ausiliaria;
- Consorziata;
- Altro

ognuno per quanto lo riguarda personalmente, con la presente, ai sensi dell’art. 46 e 47 del D.P.R. 445 del 28/12/2000 e ss.mm.ii, sotto la propria personale responsabilità, consapevole delle sanzioni penali previste dall’articolo 76 del D.P.R. 445 del 28/12/2000 e ss.mm.ii, per le ipotesi di falsità in atti e dichiarazioni mendaci ivi indicate,

### **DICHIARA/DICHIARANO**

- 1) Nei propri confronti ai sensi dell’art. 80 comma 1 del decreto legislativo n. 50 del 2016 e ss.mm.ii. di non aver subito condanne con sentenza definitiva o decreto penale di condanna divenuto irrevocabile o sentenza di applicazione della pena su richiesta ai sensi dell’articolo 444 del codice di procedura penale, anche riferita a un suo subappaltatore nei casi di cui all’articolo 105, comma 6, per uno dei seguenti reati<sup>3</sup>:
  - a) Delitti, consumati o tentati, di cui agli articoli 416, 416-bis del codice penale ovvero delitti commessi avvalendosi delle condizioni previste dal predetto articolo 416-bis ovvero al fine di agevolare l’attività delle associazioni previste dallo stesso articolo, nonché per i delitti, consumati o tentati, previsti dall’articolo 74 del decreto del Presidente della Repubblica 9 ottobre 1990, n. 309, dall’articolo 291-quater del decreto del Presidente della Repubblica 23 gennaio 1973, n. 43 e dall’articolo 260 del decreto legislativo 3 aprile 2006, n. 152, in quanto riconducibili alla partecipazione a un’organizzazione criminale, quale definita all’articolo 2 della decisione quadro 2008/841/GAI del Consiglio;
  - b) delitti, consumati o tentati, di cui agli articoli 317, 318, 319, 319-ter, 319-quater, 320, 321, 322, 322-bis, 346-bis, 353, 353-bis, 354, 355 e 356 del codice penale nonché all’articolo 2635 del codice civile;

---

<sup>3</sup>Ai fini della dichiarazione (e per non incorrere nell’esclusione per falsa dichiarazione) si devono dichiarare tutte le sentenze definitive e tutti i decreti penali di condanna divenuti irrevocabili, nonché le sentenze di applicazione della pena su richiesta ai sensi dell’art. 444 del c.p.p. (“patteggiamenti”), anche riferiti a un suo subappaltatore nei casi di cui all’articolo 105 comma 6 del D.lgs. 50/2016.



STAZIONE UNICA APPALTANTE “Codice AUSA 0000616945”

Indirizzo p.e.c.: ambspa@pec.ambspa.it

URL: <https://www.ambspa.it>

Denominazione Stazione Appaltante: AMB S.P.A.

**Allegato Sub 2 – Autodichiarazioni ex art. 80.**

- b-bis) false comunicazioni sociali di cui agli articoli 2621 e 2622 del codice civile;
  - c) frode ai sensi dell'articolo 1 della convenzione relativa alla tutela degli interessi finanziari delle Comunità europee;
  - d) delitti, consumati o tentati, commessi con finalità di terrorismo, anche internazionale, e di eversione dell'ordine costituzionale reati terroristici o reati connessi alle attività terroristiche;
  - e) delitti di cui agli articoli 648-bis, 648-ter e 648-ter.1 del codice penale, riciclaggio di proventi di attività criminose o finanziamento del terrorismo, quali definiti all'articolo 1 del decreto legislativo 22 giugno 2007, n. 109 e successive modificazioni;
  - f) sfruttamento del lavoro minorile e altre forme di tratta di esseri umani definite con il decreto legislativo 4 marzo 2014, n. 24;
  - g) ogni altro delitto da cui derivi, quale pena accessoria, l'incapacità di contrattare con la pubblica amministrazione;
- 2) che in relazione ai reati previsti e puniti dagli articoli 317 e 629 del codice penale aggravati ai sensi dell'articolo 7 del decreto – legge 13 maggio 1991, n. 152 convertito, con modificazioni, dalla legge 12 luglio 1991, n. 203:
- non** è stato vittima di alcuno dei predetti reati;
  - è stato** vittima dei predetti reati e:
    - ha denunciato i fatti all'autorità giudiziaria;
    - non ha denunciato i fatti all'autorità giudiziaria ma per tali fatti non vi è stata richiesta di rinvio a giudizio formulata nei confronti dell'imputato nell'anno antecedente alla data di pubblicazione della manifestazione di interesse.
  - è stato** vittima dei predetti reati e non ha denunciato il fatto all'autorità giudiziaria e che dalla richiesta di rinvio a giudizio formulata nei confronti dell'imputato nell'anno antecedente alla data di pubblicazione della manifestazione di interesse, emergono i seguenti indizi:

.....  
.....

e nella richiesta di rinvio a giudizio:



STAZIONE UNICA APPALTANTE “Codice AUSA 0000616945”

Indirizzo p.e.c.: ambspa@pec.ambspa.it

URL: https://www.ambspa.it

Denominazione Stazione Appaltante: AMB S.P.A.

**Allegato Sub 2 – Autodichiarazioni ex art. 80.**

- gli è stata riconosciuta l'esimente di cui all'articolo 4, primo comma, della legge n. 689 del 1981 (fatto commesso nell'adempimento di un dovere o nell'esercizio di una facoltà legittima ovvero in stato di necessità o di legittima difesa);
  - non** gli è stata riconosciuta l'esimente di cui all'articolo 4, primo comma, della legge n. 689 del 1981 (fatto commesso nell'adempimento di un dovere onell'esercizio di una facoltà legittima ovvero in stato di necessità o di legittima difesa);
- 3) Nei propri confronti la insussistenza di cause di decadenza, di sospensione o di divieto previste dall'art. 67 del decreto legislativo 6 settembre 2011, n. 159 o di un tentativo di infiltrazione mafiosa di cui all'art. 84, comma 4, del medesimo decreto;
- Sono pendenti i seguenti procedimenti per l'applicazione di una delle misure di prevenzione previste dal D.lgs. n. 159 del 06/09/2011:  
\_\_\_\_\_  
\_\_\_\_\_  
\_\_\_\_\_
  - Sono pendenti i seguenti procedimenti per l'applicazione di una delle misure di prevenzione previste dal D.lgs. n. 159 del 06/09/2011:
  - Non sono stati emessi provvedimenti che comportano alcuna delle cause ostative previste dal D.lgs. n. 159 del 06/09/2011;
  - Sono stati emessi i seguenti provvedimenti che comportano una causa ostativa prevista dal D.lgs. n. 159 del 06/09/2011: \_\_\_\_\_  
\_\_\_\_\_  
\_\_\_\_\_

*Ai sensi del decreto legislativo 30 giugno 2003, n. 196, autorizza la Stazione appaltante all'utilizzazione dei dati di cui alla presente dichiarazione (dati sensibili ai sensi degli articoli 20, 21 e 22, del citato decreto legislativo, ferme restando le esenzioni dagli obblighi di notifica e acquisizione del consenso), ai fini della partecipazione alla procedura e per gli eventuali procedimenti amministrativi e giurisdizionali conseguenti; ne autorizza la comunicazione ai funzionari e agli incaricati della Stazione appaltante, nonché agli eventuali controinteressati che ne facciano legittima e motivata richiesta.*

\_\_\_\_\_, lì \_\_\_\_\_



STAZIONE UNICA APPALTANTE “Codice AUSA 0000616945”

Indirizzo p.e.c.: ambspa@pec.ambspa.it

URL: <https://www.ambspa.it>

Denominazione Stazione Appaltante: AMB S.P.A.

**Allegato Sub 2 – Autodichiarazioni ex art. 80.**

(Firma del/i dichiarante/i)<sup>4</sup>

1) \_\_\_\_\_

2) \_\_\_\_\_

**Deve essere allegato documento di identità del sottoscrittore.**

**Informativa sul trattamento dei dati personali(art.13RGPD)**

A.M.B. S.p.a., in qualità di titolare, tratterà i dati personali conferiti con il presente modulo, con modalità prevalentemente informatiche e telematiche, per le finalità previste dal Regolamento (UE) 2016/679 (RGPD), in particolare per l'esecuzione dei propri compiti di interesse pubblico, ivi incluse le finalità di archiviazione, di ricerca storica e di analisi per scopi statistici.

Il conferimento dei dati è obbligatorio e il loro mancato inserimento non consente di completare il procedimento avviato. I dati saranno trattati per tutto il tempo del procedimento e, successivamente alla cessazione del procedimento, i dati saranno conservati in conformità alle norme sulla conservazione della documentazione amministrativa.

I dati saranno trattati esclusivamente dal personale e da collaboratori di A.M.B. S.p.a. o dei soggetti espressamente nominati come responsabili del trattamento. Al di fuori di queste ipotesi i dati non saranno comunicati a terzi né diffusi, se non nei casi specificamente previsti dal diritto nazionale o dell' Unione europea.

**II R.U.P.**

(Arch. Giuseppina Pia Di Martino)

---

<sup>4</sup>La presente dichiarazione, resa ai sensi dell'articolo 47 del d.P.R. n. 445 del 2000, in carta libera, se priva di sottoscrizione autenticata deve essere corredata di fotocopia semplice di un documento di riconoscimento del sottoscrittore in corso di validità.



STAZIONE UNICA APPALTANTE “Codice AUSA 0000616945”

Indirizzo p.e.c.: [ambspa@pec.ambspa.it](mailto:ambspa@pec.ambspa.it)

URL: <https://www.ambspa.it>

Denominazione Stazione Appaltante: AMB S.P.A.

## DUVRI

**Oggetto: Lettera di invito per richiesta di preventivo** finalizzata all'affidamento del servizio di pulizia della sede di A.M.B. S.p.a. e dell'ufficio e dei servizi igienici ubicati presso il C.C.R. in c.da Incorvino ai sensi dell'art. 1 comma 2 lettera a) della legge 11 settembre 2020, n. 120 come modificata dalla legge n. 108 del 2021 e ss.mm.ii., da svolgersi su piattaforma telematica.  
– Durata n. 12 (dodici) mesi.

**C.I.G. XXXXXXXXXXXXX**

**DOCUMENTO UNICO VALUTAZIONE RISCHI DA INTERFERENZE (DUVRI)  
E COSTI PER LA SICUREZZA DEL LAVORO**

(art. 26 del d.lgs. n. 81/2008 - Sicurezza e salute nel luogo di lavoro)

Nelle seguenti schede sono indicati i soggetti che cooperano all'attuazione delle misure di prevenzione e protezione dai rischi sul lavoro nell'attività lavorativa oggetto dell'appalto ai sensi del D.Lgs. n. 81/2008.





STAZIONE UNICA APPALTANTE “Codice AUSA 0000616945”

Indirizzo p.e.c.: [ambspa@pec.ambspa.it](mailto:ambspa@pec.ambspa.it)

URL: <https://www.ambspa.it>

Denominazione Stazione Appaltante: AMB S.P.A.

### Scheda Committente

Ragione sociale	A.M.B. S.p.a. Azienda Multiservizi Comune di Bagheria Via Massimo d’Azeglio n. 50 90016 – Bagheria (PA) P.IVA 06601560821 Cod. Fiscale 06601560821
-----------------	---

### Figure e responsabili

Datore di lavoro	Dott. Vito Matranga
R.S.P.P.	Ing. Salvatore Parlatore
Medico competente	Dott. Giuseppe Scialabba
RLS	Sig.ra Mariangela Tesauro
Addetto primo soccorso	Albanese Maria Campagna Angelo Di Bella Antonino Di Martino Giuseppina Pia Galioto Onofrio Sorci Giuseppe
Addetto antincendio	Albanese Maria Campagna Angelo Di Bella Antonino Di Martino Giuseppina Pia Galioto Onofrio Sorci Giuseppe



STAZIONE UNICA APPALTANTE “Codice AUSA 0000616945”

Indirizzo p.e.c.: [ambspa@pec.ambspa.it](mailto:ambspa@pec.ambspa.it)

URL: <https://www.ambspa.it>

Denominazione Stazione Appaltante: AMB S.P.A.

### Scheda Ditta esecutrice del servizio

Ragione sociale	
-----------------	--

### Figure e responsabili

Datore di lavoro	
Medico competente	
RLS	
Addetto primo soccorso	
Addetto antincendio	
Responsabile emergenze	
Referente Aziendale	

Il presente Documento di Valutazione è stato redatto preventivamente alla fase di appalto in ottemperanza al dettato del D.Lgs. n. 81/2008.



STAZIONE UNICA APPALTANTE “Codice AUSA 0000616945”

Indirizzo p.e.c.: [ambspa@pec.ambspa.it](mailto:ambspa@pec.ambspa.it)

URL: <https://www.ambspa.it>

Denominazione Stazione Appaltante: AMB S.P.A.

**Servizio di pulizia della sede di A.M.B. S.p.a. e dell’ufficio e dei servizi igienici ubicati presso il C.C.R. in c.da Incorvino – Durata n. 12 (dodici) mesi.**

**Dal** \_\_\_/\_\_\_/\_\_\_ **al** \_\_\_/\_\_\_/\_\_\_

*Documento unico di valutazione dei rischi d’interferenza (DUVRI) ai sensi del D.Lgs. n. 81/2008.*

**Art. 1 Premesse**

Il presente documento è redatto ai sensi del D.Lgs. n. 81/2008 al fine di:

1. Informare le aziende esecutrici del servizio di cui alla lettera di invito cui questo documento è allegato, dei rischi specifici presenti nell’ambiente in cui saranno chiamate ad operare;
2. informare le succitate aziende sulle misure di prevenzione e di emergenza adottate da A.M.B. S.p.a. nell’ambito della gestione delle proprie attività, ovvero adottate per il proprio personale;
3. coordinare gli interventi di protezione e prevenzione dai rischi;
4. eliminare le interferenze tra i differenti soggetti operanti nel corso dello svolgimento delle lavorazioni previste nella lettera di invito cui questo documento è allegato.

**Art. 2 Lavorazioni**

I servizi relativi alla pesente procedura, così come dettagliati nella lettera di invito, possono configurarsi secondo le seguenti fattispecie:

1. Servizio di pulizia di ambienti destinati ad uffici, c.c.r., servizi igienici, locali di servizio inclusa la pulizia di porte, vetri ed infissi interni ed esterni con l’ausilio, ove necessario, di scale e rispettivi corrimano, corridoi, rimozione impronte superfici.
2. Spolveratura di arredi e suppellettili utilizzando un metodo ad umido;
3. Lavaggio con prodotti adeguati secondo la tipologia di tutti i pavimenti dei pianerottoli delle scale con contemporanea integrazione nell’acqua di lavaggio e di risciacquo di idoneo prodotto detergente - disinfettante;
4. lavaggio a fondo con trattamento specifico adeguato;
5. Lavaggio e disinfezione di tutti gli apparecchi igienico-sanitari con idoneo prodotto detergente - disinfettante;
6. Spolveratura ad umido, mediante panni imbevuti di soluzione detergente disinfettante, di maniglie, coprimano, interruttori elettrici;
7. Spolveratura di pareti, soffitti, lampadari ed asportazione di ragnatele;
8. Lavaggio dei termosifoni o condizionatori;
9. Lavaggio, su entrambe le facce, degli infissi.

Le operazioni sopra elencate devono essere disciplinate secondo le indicazioni prescritte dal



STAZIONE UNICA APPALTANTE “Codice AUSA 0000616945”

Indirizzo p.e.c.: [ambspa@pec.ambspa.it](mailto:ambspa@pec.ambspa.it)

URL: <https://www.ambspa.it>

Denominazione Stazione Appaltante: AMB S.P.A.

presente documento, al fine di ridurre al minimo il rischio di incidenti a tutto personale impegnato, eliminando possibili incomprensioni, contrasti o impedimenti allo svolgimento corretto ed in sicurezza delle operazioni stesse.

### **Art. 3 Contesto Ambientale**

Con riferimento agli ambienti ove verranno svolte le lavorazioni previste dalla gara, essi sono costituiti dai siti elencati nella lettera di invito.

### **Art. 4 Valutazione dei rischi ambientali e interferenziali**

In tali luoghi sono identificabili i seguenti fattori di rischio.

- A. Rischio di incendio nelle sedi di svolgimento del servizio.
- B. Rischio elettrico connesso all'utilizzo degli impianti delle sedi di svolgimento del servizio.
- C. Rischio di interferenza con addetti impegnati nelle proprie attività istituzionali nelle sedi di svolgimento del servizio.
- D. Rischio di interferenza con eventuali altri appaltatori dell'Amministrazione impegnati nello svolgimento di servizi/lavori presso le sedi indicate.
- E. Rischio di utilizzo improprio dei prodotti detergenti e di pulizia ad opera di personale non autorizzato.
- F. Rischio di intralcio dei luoghi di lavoro dovuto al deposito presso i locali di attrezzature per le pulizie.

Alle fattispecie di rischio evidenziate corrispondono normalmente livelli di rischio limitati da lieve a medio. Il contenimento del rischio effettivo entro i limiti del rischio residuo per tali attività svolte secondo criteri di buona tecnica richiede il rispetto delle seguenti misure di salvaguardia.

STAZIONE UNICA APPALTANTE “Codice AUSA 0000616945”

Indirizzo p.e.c.: ambspa@pec.ambspa.it

URL: <https://www.ambspa.it>

Denominazione Stazione Appaltante: AMB S.P.A.

**SCALA DI GRAVITA' DEL DANNO**

<b>Livello</b>	<b>Definizione/Criteri</b>
Gravissimo	<ul style="list-style-type: none"> <li>- Infortunio o episodio di esposizione acuta con effetti letali o di invalidità totale.</li> <li>- Esposizione cronica con effetti letali e/o totalmente invalidanti.</li> </ul>
Grave	<ul style="list-style-type: none"> <li>- Infortunio o episodio di esposizione acuta con effetti di invalidità parziale.</li> <li>- Esposizione cronica con effetti reversibili.</li> </ul>
Medio	<ul style="list-style-type: none"> <li>- Infortunio o episodio di esposizione acuta con inabilità reversibile</li> <li>- Esposizione cronica con effetti irreversibili e/o parzialmente invalidanti.</li> </ul>
Lieve	<ul style="list-style-type: none"> <li>- Infortunio o episodio di esposizione acuta con inabilità rapidamente reversibile.</li> <li>- Esposizione cronica con effetti rapidamente reversibili.</li> </ul>

<b>Fattore di rischio</b>	<b>Livello di rischio</b>	<b>Misure di prevenzione e di tutela</b>
<b>A</b>	Lieve	L'appaltatore provvederà a far prendere visione alle proprie maestranze delle procedure di gestione dell'emergenza incendio, con particolare riferimento alla posizione e tipologia degli estintori e provvederà a formare il proprio personale.
<b>B</b>	Lieve	Tutti gli impianti delle sedi oggetto dell'appalto sono regolarmente controllati, mantenuti e tenuti in sicurezza. Nell'ambito delle procedure previste nella propria specifica valutazione del rischio l'appaltatore provvederà a formare opportunamente il proprio personale all'uso degli apparecchi elettrici; provvederà inoltre alla regolare manutenzione delle attrezzature che intende utilizzare per l'espletamento delle lavorazioni oggetto dell'appalto.
<b>C</b>	Lieve	Nell'ambito della valutazione dei rischi specifici dell'impresa l'appaltatore provvederà a predisporre le procedure di segnalazione atte a segnalare le aree oggetto degli interventi di

STAZIONE UNICA APPALTANTE “Codice AUSA 0000616945”

Indirizzo p.e.c.: [ambspa@pec.ambspa.it](mailto:ambspa@pec.ambspa.it)

URL: <https://www.ambspa.it>

Denominazione Stazione Appaltante: AMB S.P.A.

		pulizia ed a segnalare agli eventuali astanti occasionali l'impraticabilità di tali spazi. Il servizio verrà comunque svolto fuori orario di lavoro senza la presenza del pubblico.
<b>D</b>	Lieve	Nell'ambito della valutazione dei rischi specifici dell'impresa l'appaltatore provvederà a predisporre le procedure di segnalazione atte a perimetrare le aree oggetto degli interventi di pulizia ed a segnalare agli addetti delle altre Ditte l'impraticabilità di tali spazi. Ove le lavorazioni eseguite dagli eventuali altri appaltatori non siano compatibili con le attività di pulizia, queste ultime saranno sospese e/o posticipate.
<b>E</b>	Medio	I materiali di pulizia dovranno essere conservati in luoghi appositi (armadi, magazzini, ...) chiusi a chiave e distribuiti nelle strutture compatibilmente con l'articolazione e la disponibilità degli spazi esistenti. Tali materiali non dovranno mai essere lasciati incustoditi e liberamente accessibili ai soggetti non autorizzati. L'impiego di prodotti chimici da parte dei lavoratori dell'Impresa deve avvenire secondo le specifiche modalità operative indicate sulla “scheda tecnica”. I lavori devono essere seguiti in modo tale da non esporre persone terze al pericolo derivante dal loro utilizzo. E' fatto divieto di miscelare tra loro prodotti diversi o di travasarli in contenitori non correttamente etichettati. I lavoratori non devono lasciare in alcun modo prodotti chimici e loro contenitori, anche se vuoti, incustoditi. I contenitori, esaurite le quantità contenute, dovranno essere smaltiti secondo le norme vigenti ed in alcun modo dovranno essere abbandonati nell'edificio. I lavoratori devono essere informati e formati da parte della Ditta Appaltatrice, sulle specifiche mansioni lavorative, al fine di evitare disagi a soggetti sofferenti per patologie asmatiche e/o allergiche eventualmente presenti. I lavoratori devono indossare i prescritti D.P.I.
<b>F</b>	Lieve	Le attrezzature per la pulizia dovranno essere conservate in luoghi appositi (armadi, magazzini, ...) chiusi a chiave e distribuiti nelle strutture compatibilmente con l'articolazione e la disponibilità degli spazi esistenti.



STAZIONE UNICA APPALTANTE “Codice AUSA 0000616945”

Indirizzo p.e.c.: [ambspa@pec.ambspa.it](mailto:ambspa@pec.ambspa.it)

URL: <https://www.ambspa.it>

Denominazione Stazione Appaltante: AMB S.P.A.

#### **Art. 4 Ulteriori prescrizioni**

1. Inoltre viene prescritto, per tutti i luoghi di lavoro, quanto segue:

- È vietato fumare;
- È vietato portare sul luogo di lavoro e utilizzare attrezzature e sostanze non espressamente autorizzate dal referente della sede ove si svolge il lavoro;
- Le attrezzature comunque devono essere conformi alle norme in vigore e le sostanze devono essere accompagnate dalle relative schede di sicurezza aggiornate;
- È necessario coordinare la propria attività con il referente della sede ove si svolge il lavoro per: \_ normale attività \_ comportamento in caso di emergenza e evacuazione;

In caso di percezione di un potenziale pericolo avvertire immediatamente gli addetti all'emergenza individuati agli atti dell'Amministrazione per ogni singolo edificio interessato dall'appalto.

2. Nell'ambiente di lavoro sono inoltre adottate le seguenti misure di prevenzione e protezione e di emergenza sono stati individuati i percorsi di esodo come da planimetrie esposte nei luoghi di lavoro con indicazione dei numeri di telefono di emergenza;

- gli estintori e gli idranti sono segnalati da idonea cartellonistica e installati in numero e posizione adeguati
- è stata istituita la squadra di gestione dell'emergenza e lotta all'incendio.

I nomi degli addetti dell'emergenza sono a conoscenza del Datore di Lavoro o suo delegato. \_ è presente la cassetta dei medicinali segnalata da apposita cartellonistica

La sicurezza di un ambiente di lavoro è data dall'insieme delle condizioni relative all'incolumità degli utenti, alla difesa e alla prevenzione di danni in dipendenza di fattori accidentali.

#### **Art.6 Informazione ai dipendenti di A.M.B. S.p.a.**

1. Nel caso di attività che prevedano interferenze con le attività lavorative, in particolare se comportino elevate emissioni di rumore, produzione di odori sgradevoli, produzione di polveri, etc. o limitazioni alla accessibilità dei luoghi di lavoro, in periodi o orari non di chiusura degli Uffici /Locali, dovrà essere informato il competente servizio di prevenzione e protezione aziendale e dovranno essere fornite informazioni ai dipendenti (anche per accertare l'eventuale presenza di lavoratori con problemi asmatici, di mobilità o altro) circa le modalità di svolgimento delle lavorazioni e le sostanze utilizzate. Il Datore di Lavoro, o il suo delegato Referente di Sede, preventivamente informato dell'intervento, dovrà avvertire il proprio personale ed attenersi alle indicazioni specifiche che vengono fornite. Qualora dipendenti



STAZIONE UNICA APPALTANTE “Codice AUSA 0000616945”

Indirizzo p.e.c.: [ambspa@pec.ambspa.it](mailto:ambspa@pec.ambspa.it)

URL: <https://www.ambspa.it>

Denominazione Stazione Appaltante: AMB S.P.A.

avvertissero segni di fastidio o problematiche legate allo svolgimento del servizio (eccessivo rumore, insorgenza di irritazioni, odori sgradevoli, polveri, etc.) il Datore di Lavoro dovrà immediatamente attivarsi convocando i responsabili dei lavori, allertando il R.S.P.P. al fine di valutare l'adozione di eventuali misure.

### **Art.7 Altre indicazioni aggiuntive concordate prima dell'avvio del servizio**

---

---

### **Art.8 Planimetrie allegate**

---

---

Per A.M.B. S.p.a.

---

Per la Ditta esecutrice

---

#### **Informativa sul trattamento dei dati personali (art. 13 RGPD)**

A.M.B. S.p.a., in qualità di titolare, tratterà i dati personali conferiti con il presente modulo, con modalità prevalentemente informatiche e telematiche, per le finalità previste dal Regolamento (UE) 2016/679 (RGPD), in particolare per l'esecuzione dei propri compiti di interesse pubblico, ivi incluse le finalità di archiviazione, di ricerca storica e di analisi per scopi statistici. Il conferimento dei dati è obbligatorio e il loro mancato inserimento non consente di completare il procedimento avviato.

I dati saranno trattati per tutto il tempo del procedimento e, successivamente alla cessazione del procedimento, i dati saranno conservati in conformità alle norme sulla conservazione della documentazione amministrativa.

I dati saranno trattati esclusivamente dal personale e da collaboratori di A.M.B. S.p.a. o dei soggetti espressamente nominati come responsabili del trattamento. Al di fuori di queste ipotesi i dati non saranno comunicati a terzi né diffusi, se non nei casi specificamente previsti dal diritto nazionale o dell'Unione europea.

### **Il R.S.P.P.**

(Ing. Salvatore Parlatore)

### **Il R.U.P.**

(Arch. Giuseppina Pia Di Martino)





## STAZIONE UNICA APPALTANTE “Codice AUSA 0000616945”

Indirizzo p.e.c.: ambspa@pec.ambspa.it

URL: <https://www.ambspa.it>

Denominazione Stazione Appaltante: AMB S.P.A.

### Lettera di invito per richiesta di preventivo

#### Prot. 2268 del 09/06/2022

**Oggetto: Lettera di invito per richiesta di preventivo** finalizzata all'affidamento del servizio di pulizia della sede di A.M.B. S.p.a. e dell'ufficio e dei servizi igienici ubicati presso il C.C.R. in c.da Incorvino ai sensi dell'art. 1 comma 2 lettera a) della legge 11 settembre 2020, n. 120 come modificata dalla legge n. 108 del 2021 e ss.mm.ii., da svolgersi su piattaforma telematica.  
– Durata n. 12 (dodici) mesi.

Con la presente richiesta di preventivo si chiede di trasmettere la Vostra migliore offerta economica, relativa al servizio in oggetto. Il servizio sarà regolamentato dalle prescrizioni minime di seguito indicate che, con la formulazione dell'offerta, devono intendersi integralmente accettate.

I vari trattamenti di pulizia previsti nella presente lettera si intendono impegnativi per l'impresa al fine di garantire il miglior livello di pulizia ed igiene al minimo costo in uso.

Il servizio avrà la durata di mesi 12 (dodici).

#### 1. DOCUMENTAZIONE RICHIESTA

**L'offerta economica redatta secondo il modello *ALLEGATO sub 1 – MODELLO OFFERTA ECONOMICA*, dovrà essere accompagnata da una descrizione del servizio offerto, utile ad una corretta valutazione da parte di A.M.B. S.p.a. in base alle proprie esigenze tese al miglioramento dell'efficienza e dell'efficacia del servizio stesso.**

Si evidenzia che la presente richiesta di preventivo non costituisce alcuna proposta contrattuale e che quindi non vincola in alcun modo A.M.B. S.p.a. che potrà, in qualsiasi momento, interrompere la procedura e/o non pervenire ad alcuna aggiudicazione nei confronti di nessun operatore economico consultato.

In caso di valutazione positiva dei preventivi pervenuti si procederà all'affidamento diretto della fornitura esplicitata in oggetto ai sensi dell'art. 1 comma 2 lettera a) della legge 11 settembre 2020, n. 120 come modificata dalla legge n. 108 del 2021 e ss.mm.ii.

#### 2. STAZIONE APPALTANTE

La stazione appaltante è l'AMB S.p.a. (d'ora in avanti “Stazione Appaltante”), Via Massimo d'Azeglio n. 50 Bagheria (PA) - “Codice AUSA 0000616945”, in quanto non ancora in vigore il sistema di qualificazione delle stazioni appaltanti di cui all'art. 38 del D.Lgs. n. 50/2016 e ss.mm.ii. (Periodo transitorio) – Indirizzo p.e.c.: ambspa@pec.ambspa.it - Sito Ufficiale: [www.ambspa.it](http://www.ambspa.it).

#### 3. DESCRIZIONE DEGLI EDIFICI OGGETTO DI PULIZIA



## STAZIONE UNICA APPALTANTE “Codice AUSA 0000616945”

Indirizzo p.e.c.: ambspa@pec.ambspa.it  
URL: <https://www.ambspa.it>  
Denominazione Stazione Appaltante: AMB S.P.A.

### **Lettera di invito per richiesta di preventivo**

I servizi di pulizia come indicati nella presente lettera di invito dovranno essere svolti con frequenza bisettimanale nelle seguenti sedi di AMB Spa:

- Sede degli uffici Tecnico/contabili di AMB SPA - via Massimo D’Azeglio n. 50 (*Planimetria A*).
- Sede Protocollo e URP di AMB SPA - via Massimo D’Azeglio n. 50 (*Planimetria B*).
- Sede C.C.R. - Ufficio Responsabile e Servizi bagni spogliatoi e docce per il personale operativo - c.da Incorvino, via San Giovanni Bosco s.n. (*Planimetria C*).

### **4. PRESCRIZIONI MINIME DEL SERVIZIO DI PULIZIA – FREQUENZE DELLE ATTIVITA’**

Con frequenza 2 volte a settimana, presso i locali indicati al paragrafo precedente dovranno essere garantite le seguenti attività minime, secondo le frequenze di ciascuna attività specifica di seguito riportate.

#### **Frequenza bisettimanale**

- a) Aspirazione/battitura pavimenti tessili, stuoie, zerbini;
- b) pulizia, disinfezione e sanificazione dei servizi igienici e docce;
- c) raccolta differenziata di quanto intercettato nei locali;
- d) rimozione di macchie di sporco dai pavimenti;
- e) rimozione di macchie ed impronte da porte, porte a vetri, bacheche, sportellerie e pareti verticali lavabili;
- f) spazzatura a umido dei pavimenti;
- g) spolveratura a umido punti di contatto comune (telefoni, interruttori, pulsantiere, maniglie), dei piani di lavoro di scrivanie, corrimano scale, piani appoggio sportellerie, banconi, attrezzature informatiche, fotocopiatrice;
- h) svuotatura e pulizia cestini e sostituzione sacchetto trasparente, svuotatura e pulizia dei contenitori per rifiuti;
- i) spazzatura corridoio esterno (limitatamente alla parte antistante il portone di accesso principale);
- j) detersione pavimenti;
- k) spolveratura a umido di tutti gli arredi (scrivanie, sedie, mobili e suppellettili, librerie, scaffalature, ecc...) ad altezza operatore;
- l) deragnatura;
- m) disincrostazione dei servizi igienici;
- n) spolveratura a umido superfici orizzontali di termosifoni, condizionatori e davanzali interni;
- o) lavaggiocorridoio esterno (limitatamente alla parte antistante il portone di accesso principale).

#### **Frequenza ogni quindici giorni**

- p) detersione porte in materiale lavabile;



## STAZIONE UNICA APPALTANTE “Codice AUSA 0000616945”

Indirizzo p.e.c.: ambspa@pec.ambspa.it

URL: <https://www.ambspa.it>

Denominazione Stazione Appaltante: AMB S.P.A.

### **Lettera di invito per richiesta di preventivo**

- q) lavaggio a fondo pareti lavabili;

### **Frequenza bimestrale**

- r) detersione davanzali esterni;  
s) detersione superfici vetrose delle finestre nella parte interna ed esterna accessibile dall'interno e relativi infissi e cassonetti;

### **Frequenza trimestrale**

- t) pulizia a fondo di tutti gli arredi, con spolveratura dei libri, delle pratiche e dei fascicoli, comprese tutte le parti alte (arredi, scaffalature nelle parti libere, segnaletiche interne, corpi illuminanti, condizionatori, ecc..).  
u) lavaggio a fondo pavimenti;  
v) lucidatura di tutte le parti metalliche delle porte e di ogni altro arredo in ottone o in acciaio inox;

## **5. OBBLIGHI DELL’AFFIDATARIO DEL SERVIZIO**

La ditta invitata a presentare offerta potrà prendere visione dei locali da pulire. In ogni caso con la partecipazione alla procedurata atto di essere a perfetta conoscenza dell’ubicazione, della natura, della superficie dei locali ove le pulizie dovranno essere effettuate e di essere edotta di ogni altra circostanza di luogo e di fatto inerente i locali stessi. Di conseguenza, nessuna obiezione potrà essere sollevata per qualsiasi difficoltà che dovesse insorgere nel corso dell’esecuzione del servizio in relazione a una pretesa eventuale di imperfetta conoscenza di ogni elemento relativo all’ubicazione, nonché alla natura e alle caratteristiche dei locali da pulire, alle attrezzature e agli arredi di tutti i piani e locali.

## **6. MODALITA’ DI SVOLGIMENTO DEL SERVIZIO**

Il servizio dovrà essere svolto dall’impresa con i propri capitali, con propri mezzi tecnici e materiali di consumo occorrenti, con proprio personale, attrezzi e macchine mediante l’organizzazione dell’operatore economico ed a suo rischio. Nel materiale occorrente per l’esecuzione del servizio sono compresi, a titolo esemplificativo e non esaustivo, scale, secchi, aspirapolveri, spruzzatori, scopettoni, strofinacci, pennelli, piumini, detersivi e disinfettanti, sacchi per la raccolta dei rifiuti (compresi i sacchetti per i cestini presenti negli uffici) impalcature, ponteggi, ecc. Le operazioni di pulizia, condotte da personale specializzato e dotato delle migliori attrezzature disponibili e dei materiali più idonei a risolvere, di volta in volta, le diverse necessità di intervento, devono essere finalizzate ad assicurare il massimo comfort e le migliori condizioni di igiene per garantire un sano e piacevole svolgimento delle attività nel pieno rispetto dell’immagine di A.M.B. S.p.a. Tutti i materiali di pulizia impiegati dovranno essere di ottima qualità e prodotti da aziende altamente specializzate. Per la sanificazione dei sanitari è richiesto l’utilizzo di Presidi Medico Chirurgici. Tutti i prodotti chimici impiegati devono essere non nocivi e rispondere alle normative vigenti in Italia e nell’U.E. relativamente a “biodegradabilità”, “dosaggi”, “avvertenze di pericolosità”. E’ vietato



## STAZIONE UNICA APPALTANTE “Codice AUSA 0000616945”

Indirizzo p.e.c.: ambspa@pec.ambspa.it

URL: <https://www.ambspa.it>

Denominazione Stazione Appaltante: AMB S.P.A.

### **Lettera di invito per richiesta di preventivo**

l'uso di prodotti tossici e/o corrosivi e in particolare di acido cloridrico ed ammoniaca. Sono altresì vietati i prodotti spray con propellenti a base di clorofluorocarburi (CF/C). I detergenti ed i disinfettanti devono essere utilizzati ad esatta concentrazione. Dopo l'uso, il materiale deve essere accuratamente lavato ed asciugato. L'impresa dovrà utilizzare nell'espletamento del servizio macchine ed attrezzature di sua proprietà e di cui prima dell'inizio del servizio dovrà fornire copia del certificato di conformità e scheda tecnica dettagliata. L'impiego degli attrezzi e delle macchine, la loro scelta e le loro caratteristiche tecniche dovranno essere perfettamente compatibili con l'uso dei locali, dovranno essere tecnicamente efficienti e mantenuti in perfetto stato e dovranno essere dotati di tutti quegli accorgimenti ed accessori atti a proteggere e salvaguardare l'operatore ed i terzi da eventuali infortuni. Tutte le macchine ed i componenti di sicurezza dovranno essere conformi a quanto stabilito dal D.P.R. 24 luglio 1996, n° 459 e ss.mm.ii. Tutte le macchine e le attrezzature impiegate nel servizio dovranno essere conformi a quanto stabilito dal D.Lgs. 9 aprile 2008, n. 81. L'impresa sarà responsabile della custodia delle macchine, delle attrezzature e di tutti i prodotti utilizzati. La ditta aggiudicataria deve offrire un servizio che consiste nell'erogazione di tutte le prestazioni e le somministrazioni occorrenti al soddisfacimento del servizio in oggetto in conformità alle prescrizioni della legge 25 gennaio 1994, n° 82 e successive modifiche ed integrazioni e relativo regolamento attuativo D.M. 7 luglio 1997, n. 274. Per tutte le operazioni aventi frequenza bimestrale e trimestrale, la ditta dovrà comunicare tempestivamente e per iscritto ad A.M.B. S.p.a. l'inizio e la fine delle operazioni medesime, affinché sia possibile l'accertamento delle prestazioni indicate nel presente documento. Tutti gli interventi dovranno essere effettuati accuratamente ed a regola d'arte con l'impiego di mezzi e materiali idonei in modo da non danneggiare i pavimenti, le vernici, gli arredi e quant'altro presente negli ambienti oggetto degli interventi. Il lavoro di pulizia deve essere effettuato al di fuori dell'orario di servizio dei dipendenti, in modo da non ostacolare il lavoro negli uffici e non arrecare incomodo al pubblico e l'orario dovrà essere comunque concordato con A.M.B. S.p.a. L'impresa appaltatrice dovrà farsi carico:

- dei turni di lavoro dei propri dipendenti o soci;
- del controllo e della garanzia del servizio effettuato;
- della continuità del servizio provvedendo entro e non oltre due ore alla sostituzione del personale assente dal servizio.

In caso di inadempimento verranno applicate le penali previste di seguito.

Ulteriori specifiche:

- Lo svuotamento dei cestini: consiste nello svuotamento dei cestini ed appositi contenitori per la raccolta differenziata dei rifiuti presenti negli uffici, da allocare in apposita area individuata in sede di avvio del servizio; i sacchetti portarifiuti dovranno essere sostituiti ogni qual volta se ne presenti la necessità e comunque a frequenza settimanale;
- La voce “pavimenti” deve intendersi comprensiva delle superfici calpestabili;
- La pulizia delle pavimentazioni tessili, dei tappeti e degli zerbini deve essere effettuata mediante battitura ed aspirazione elettromeccanica;



## STAZIONE UNICA APPALTANTE “Codice AUSA 0000616945”

Indirizzo p.e.c.: ambspa@pec.ambspa.it

URL: <https://www.ambspa.it>

Denominazione Stazione Appaltante: AMB S.P.A.

### **Lettera di invito per richiesta di preventivo**

- La scopatura dei pavimenti dovrà essere effettuata ad umido, utilizzando scope elettrostatiche con garze monouso oppure garze di cotone inumidite;
- Il lavaggio dei pavimenti manuale dovrà prevedere il cambio del tessuto mop o frangia ad ogni locale;
- Per tutte le pulizie diverse dai pavimenti, la pulizia dovrà essere effettuata con prodotti contenenti un'adeguata combinazione di detergenti e sanificanti;
- La detersione dei pavimenti dovrà essere eseguita con prodotti a triplice azione: detergente, disinfettante;
- La pulizia dei servizi igienici e delle docce dovrà comprendere la spazzatura e la detersione dei pavimenti, detersione sanitari e pareti circostanti, degli arredi;
- La lavatura e la disinfezione di tutti gli apparecchi igienico sanitari e delle docce deve essere effettuata con specifico prodotto germicida e deodorante;
- La spolveratura ad umido esterna e la detersione a fondo di tutti gli arredi accessibili senza uso di scale deve essere effettuata su mobili, scrivanie, sedute, scaffalature, librerie, armadi, soprammobili, quadri, mobiletti, condizionatori, termosifoni, ringhiere, scale, corrimano, inferriate interne, piani di appoggio, porte, porte a vetri, bacheche, sportellerie, prese corrente, interruttori, canalette, telefoni, lampade da tavolo, personal computers e relative tastiere e stampanti, fotocopiatrici, con particolare attenzione ai davanzali delle finestre;
- Gli apparecchi telefonici, tastiere, personal computers e similari dovranno essere disinfettati con sistema adeguato alle tecnologie esistenti;
- La lavatura e l'eventuale protezione di pavimentazioni tipo linoleum e legno deve essere effettuata con tecniche e prodotti specifici alla loro natura;
- La pulizia a fondo e la lucidatura degli elementi metallici, maniglie, zoccoli, targhe, cornici, piastre deve essere effettuata con prodotti idonei al tipo di elemento da pulire;
- La lavatura a fondo di tutti i rivestimenti in piastrelle dei servizi igienico-sanitari e delle docce deve essere effettuata con prodotti igienizzanti e deodoranti;

Qualora, per effetto di eventi accidentali quali, a titolo di esempio, versamento di liquidi, caduta materiali solidi, cibi, ecc.... si renda prontamente necessario ripristinare lo standard di pulizia richiesto dal presente capitolato, la ditta appaltatrice dovrà prontamente provvedere ad intervenire per ripristinare in tempi brevi la situazione di pulizia richiesta, senza oneri aggiuntivi per A.M.B. S.p.a.

### **7. IMPORTO PRESUNTO MASSIMO**

L'importo massimo presunto del servizio suddetto per 12 mesi è di €. 5.800,00 oltre IVA, comprensivo dei prodotti per le pulizie mezzi e materiali propri, compresi i materiali di consumo e quant'altro necessario per garantire un'adeguata igiene dei locali sopraccitati.



## STAZIONE UNICA APPALTANTE “Codice AUSA 0000616945”

Indirizzo p.e.c.: ambspa@pec.ambspa.it

URL: <https://www.ambspa.it>

Denominazione Stazione Appaltante: AMB S.P.A.

### **Lettera di invito per richiesta di preventivo**

#### **8. PERSONALE**

- a) La ditta appaltatrice è tenuta ad attuare nei confronti dei propri dipendenti e/o soci lavoratori la piena applicazione del contratto collettivo nazionale di lavoro di categoria nonché degli accordi integrativi regionali ed in speciale modo a garantire l'assunzione del personale già impiegato nei servizi, nei modi e nelle condizioni previste dalla legislazione vigente e dai contratti collettivi di categoria;
- b) La ditta esecutrice dovrà comunque produrre, prima della stipula del contratto di appalto e dell'avvio del servizio, il Piano di Sicurezza e comunicare il nominativo del Responsabile del servizio di prevenzione e protezione oltre a compilare ed aggiornare il D.U.V.R.I. di concerto con il R.S.P.P. di A.M.B. S.p.a.;
- c) La ditta esecutrice dovrà dare in uso ai propri dipendenti attrezzature, macchine e materiali che corrispondano pienamente alle norme vigenti in ambito UE e comunque attenendosi al D.Lgs. 9 aprile 2008, n. 81;
- d) In caso di inottemperanza accertata da A.M.B. S.p.a. o ad esso segnalata dall'Ispettorato del Lavoro, A.M.B. S.p.a. potrà provvedere direttamente ad eliminarla, avvalendosi delle somme dovute all'appaltatore per le prestazioni eseguite, senza che l'appaltatore medesimo possa opporre eccezioni né aver titolo al risarcimento danni;
- e) Prima dell'inizio del servizio, la ditta dovrà fornire ad A.M.B. S.p.a. l'elenco dei dipendenti addetti al servizio (compresi i nominativi delle persone impiegate nelle sostituzioni), con le relative generalità, domicilio, qualifica e livello professionale, il numero di iscrizione sul libro matricola, n° posizione assicurativa INPS ed INAIL; tale elenco, con la relativa documentazione, dovrà essere aggiornato con i nuovi inserimenti di personale, anche per sostituzione temporanea di altro personale per servizio militare, malattia, infortunio, ferie e maternità, entro 10 giorni da ciascuna variazione entro il 5 del mese successivo a quello in cui le variazioni si sono verificate. L'allontanamento dal servizio di personale per trasferimento o per cessazione dal lavoro dovrà essere comunicato ad A.M.B. S.p.a. entro 5 giorni.
- f) La ditta è tenuta inoltre a designare e comunicare ad A.M.B. S.p.a. il nominativo di un dipendente della stessa, da scegliere nell'ambito del personale che presterà servizio presso le strutture, al fine di attribuire al medesimo il ruolo di unico referente nei confronti di A.M.B. S.p.a.;
- g) Il personale utilizzato nel servizio dovrà essere periodicamente aggiornato sulle specifiche tematiche del servizio di pulizia relativo ai locali oggetto dell'appalto, nonché ai sensi del D.Lgs. 9 aprile 2008, n. 81.
- h) In caso di sciopero del personale dell'impresa o in presenza di altre cause di forza maggiore, la Ditta si impegna a darne comunicazione ad A.M.B. S.p.a. con un anticipo di almeno 2 (due) giorni; dovrà comunque essere in ogni caso assicurato un servizio di emergenza. In caso di inadempimento verranno applicate le penali previste di seguito.





## STAZIONE UNICA APPALTANTE “Codice AUSA 0000616945”

Indirizzo p.e.c.: ambspa@pec.ambspa.it

URL: <https://www.ambspa.it>

Denominazione Stazione Appaltante: AMB S.P.A.

### **Lettera di invito per richiesta di preventivo**

#### **9. OBBLIGI DEL PERSONALE**

Il personale in servizio deve mantenere un contegno corretto e riguardoso, osservando scrupolosamente il segreto d'ufficio in merito a documenti o notizie di cui venisse a conoscenza durante l'espletamento del servizio stesso; dovrà indossare un camice (di colore uguale per tutti i dipendenti) e dovrà essere munito di tesserino di riconoscimento contenente nome, cognome e fotografia. E' inoltre direttamente responsabile della custodia delle chiavi di accesso alle strutture di A.M.B. S.p.a. La Ditta si impegna a richiamare e, se del caso, a sostituire i dipendenti che non dovessero osservare una condotta irreprensibile o le cui prestazioni non risultano soddisfacenti. Le richieste e le segnalazioni effettuate al riguardo da A.M.B. S.p.a. saranno impegnative per la Ditta Esecutrice. Nell'esecuzione del servizio il personale addetto deve prestare la massima attenzione al fine di evitare di mettere in disordine carte, documenti, disegni e quanto altro eventualmente rinvenuto sulle scrivanie e sui tavoli. Il personale deve altresì esimersi dall'aprire armadi e cassetti e dal consentire l'accesso a persone estranee al servizio. Il personale è tenuto ad utilizzare attrezzature, materiali, dispositivi di protezione individuale a norma del D.Lgs. 9 aprile 2008, n. 81.

#### **10. RESPONSABILITA' DELLA DITTA ESECUTRICE**

La Ditta esecutrice del servizio risponderà direttamente dei danni alle persone ed alle cose provocati nella esecuzione del servizio o comunque da esso dipendenti, restando a suo esclusivo e completo carico qualsiasi risarcimento, senza diritto di rivalsa di compensi da parte di A.M.B. S.p.a., salvi gli interventi a favore dell'impresa da parte di società assicuratrici. La Ditta dovrà inoltre sostituire e/o riparare, a propria cura e spese, tutte le attrezzature, suppellettili, mobilio, arredi e simili che il proprio personale dovesse distruggere o danneggiare o deteriorare per colpa, nell'espletamento del servizio.

#### **11. CONTROLLI E PENALI**

La Ditta esecutrice si impegna ad accettare le attività di controllo da parte di A.M.B. S.p.a. Le inosservanze agli obblighi contrattualmente previsti dalla presente lettera di invito sono oggetto di specifica contestazione all'Appaltatore. La contestazione può avvenire direttamente in contraddittorio fra le parti, risultando da apposito verbale congiuntamente sottoscritto, oppure a mezzo pec; nei casi di urgenza, direttamente anche a mezzo mail. Nel caso le inosservanze agli obblighi contrattualmente previsti non comportino per la loro gravità l'immediata risoluzione del contratto, A.M.B. S.p.a. contesta alla Ditta esecutrice, nei modi sopra indicati, le inadempienze riscontrate, assegnando un termine per porre rimedio a tali inconvenienti. La Ditta esecutrice deve ripristinare il servizio nella sua regolarità entro i termini di volta in volta stabiliti. L'eventuale penalità, ove prevista e applicabile, sarà disposta previa adeguata istruttoria ed acquisite le controdeduzioni della Ditta esecutrice da parte di A.M.B. S.p.a. Con tale provvedimento verrà comunicato alla ditta esecutrice la contestuale emissione, a suo carico, di apposita reversale di incasso di importo pari alla penalità applicata. Tale reversale sarà pagata dalla ditta esecutrice mediante compensazione con i mandati di pagamento emessi in favore



## STAZIONE UNICA APPALTANTE “Codice AUSA 0000616945”

Indirizzo p.e.c.: ambspa@pec.ambspa.it

URL: <https://www.ambspa.it>

Denominazione Stazione Appaltante: AMB S.P.A.

### **Lettera di invito per richiesta di preventivo**

della ditta stessa a titolo di pagamento dei canoni mensili. L'ammontare della penale varia secondo la gravità dell'inadempimento accertato e, più precisamente:

- mancata osservanza delle obbligazioni previste dal contratto da Euro 50 ad Euro 500 secondo la gravità dell'infrazione.

Alla seconda inosservanza, la penale potrà essere raddoppiata. Applicata la penale, resta salva la facoltà per A.M.B. S.p.a. di richiedere il risarcimento dell'eventuale danno subito. In caso di gravi inadempienze della ditta esecutrice, A.M.B. S.p.a. potrà avvalersi della facoltà di far eseguire da altri il servizio mancato, incompleto o trascurato, al fine di garantire la continuità ed il regolare svolgimento dei servizi di pulizia. In tale caso la ditta esecutrice dovrà provvedere sia al risarcimento degli eventuali danni subiti da A.M.B. S.p.a. sia alla rifusione delle spese sostenute da A.M.B. S.p.a. per l'eliminazione delle sopra citate carenze del servizio (comprese quelle per l'acquisto dei materiali e di quant'altro occorrente).

### **12. RISOLUZIONE DEL CONTRATTO**

A.M.B. S.p.a. ha facoltà di risolvere il contratto, ai sensi dell'art. 1456 del c.c. nei seguenti casi:

- Interruzione parziale o totale del servizio senza giustificati motivi;
- applicazione di n° 5 (cinque) penalità in un semestre qualora si verificassero da parte della Ditta esecutrice inadempienze con applicazione della relativa penale riguardo alla corretta esecuzione del servizio;
- mancata regolarizzazione da parte della Ditta Esecutrice agli obblighi previdenziali ed assicurativi del personale o a seguito dell'utilizzazione per due volte della linea di credito;
- Inottemperanza alle norme per la sicurezza dell'ambiente di lavoro;
- Cessione totale o parziale del contratto ovvero subappalto in quanto non previsto;
- Esito negativo degli accertamenti previsti dalla normativa vigente in materia di lotta contro la mafia;
- Non veridicità delle dichiarazioni fornite ai fini della partecipazione alla procedura ed alla fase contrattuale;
- qualora la Ditta esecutrice del servizio perda i requisiti minimi richiesti dalla lettera di invito attraverso la quale sarà individuata la Ditta esecutrice medesima ovvero qualora la Ditta Esecutrice non sia più in possesso delle necessarie iscrizioni e/o autorizzazioni per l'esercizio delle attività oggetto di contratto;
- Frode o grave negligenza nell'esecuzione degli obblighi e delle condizioni contrattuali;
- Cessione di azienda, fallimento dell'impresa ovvero sottoposizione a concordato preventivo o altra procedura concorsuale che dovesse coinvolgere l'impresa stessa.





## STAZIONE UNICA APPALTANTE “Codice AUSA 0000616945”

Indirizzo p.e.c.: ambspa@pec.ambspa.it

URL: <https://www.ambspa.it>

Denominazione Stazione Appaltante: AMB S.P.A.

### **Lettera di invito per richiesta di preventivo**

La risoluzione di cui alla clausola risolutiva espressa prevista nei commi precedenti diventerà senz'altro operativa a seguito della comunicazione che A.M.B. S.p.a. darà per iscritto alla Ditta esecutrice presso la sua sede legale tramite pec. La risoluzione dà diritto ad A.M.B. S.p.a. di rivalersi su eventuali crediti della Ditta esecutrice. La risoluzione dà altresì diritto ad A.M.B. S.p.a. di affidare a terzi l'esecuzione del servizio in danno alla Ditta esecutrice con addebito ad essa del costo in più sostenuto dalla stessa rispetto a quello previsto nel contratto. Nei casi di cui al presente articolo è facoltà di A.M.B. S.p.a. di risolvere anticipatamente il contratto con diritto al risarcimento danni.

### **13. CLAUSOLA COMPROMISSORIA**

Per la definizione delle controversie tra l'Amministrazione Comunale e la ditta aggiudicataria che possono insorgere in relazione al presente rapporto contrattuale, comprese quelle inerenti la validità del medesimo, per la sua interpretazione, esecuzione e risoluzione, è competente il Foro di Termini Imerese.

### **14. CESSIONE E SUBAPPALTO DEL SERVIZIO**

E' vietato alla ditta appaltatrice, a pena di nullità, cedere, anche parzialmente, il contratto di appalto.

E' altresì vietato il subappalto.

### **15. CONTRATTO E SPESE CONTRATTUALI**

La stipulazione del contratto avverrà mediante corrispondenza secondo l'uso del commercio consistente nella sottoscrizione digitale della presente lettera di invito e nell'applicazione della marca da bollo di €16,00 secondo la normativa vigente (ogni 4 facciate scritte e comunque ogni 100 righe).

Qualora nei termini indicati da A.M.B. S.p.a. la Ditta non ottemperi a quanto richiesto per la stipula, A.M.B. S.p.a. potrà, con atto motivato, annullare l'aggiudicazione conferendo l'affidamento del servizio ad altra Ditta invitata. E' fatto salvo il risarcimento del danno causato ad A.M.B. S.p.a. dal comportamento inadempiente della ditta aggiudicataria. Tutte le spese inerenti e conseguenti la stipula del contratto sono a carico della ditta aggiudicataria, salvo quelle che, per legge, gravano sull'Amministrazione appaltante.

### **16. MODALITA' DI AFFIDAMENTO**

Affidamento diretto del servizio esplicitato in oggetto ai sensi dell'art. 1 comma 2 lettera a) della legge 11 settembre 2020, n. 120 come modificata dalla legge n. 108 del 2021 e ss.mm.ii.

Si evidenzia che la presente richiesta di preventivo non costituisce alcuna proposta contrattuale e che quindi non vincola in alcun modo A.M.B. S.p.a. che potrà, in qualsiasi momento, interrompere la procedura e/o non pervenire ad alcuna aggiudicazione nei confronti di nessun operatore economico consultato.



## STAZIONE UNICA APPALTANTE “Codice AUSA 0000616945”

Indirizzo p.e.c.: [ambspa@pec.ambspa.it](mailto:ambspa@pec.ambspa.it)  
URL: <https://www.ambspa.it>  
Denominazione Stazione Appaltante: AMB S.P.A.

### **Lettera di invito per richiesta di preventivo**

#### **17. DURATA**

Mesi 12.

#### **18. PAGAMENTI**

Mensilmente in dodicesimi rispetto all'importo offerto, a rendicontazione del servizio, entro 60 giorni dalla emissione della fattura elettronica.

#### **19. MODALITA' DI PRESENTAZIONE DELLE OFFERTE**

**Gli operatori economici consultati in possesso dei requisiti dichiarati mediante compilazione del modello Allegato sub 2 – Autodichiarazioni ex art. 80, dovranno presentare l'offerta economica conformemente al modello - ALLEGATO sub 1 – MODELLO OFFERTA ECONOMICA, accompagnata da una descrizione del servizio offerto, utile ad una corretta valutazione da parte di A.M.B. S.p.a. in base alle proprie esigenze tese al miglioramento dell'efficienza e dell'efficacia del servizio stesso.**

**Le offerte dovranno pervenire entro le ore 10.00 del giorno 15/06/2022 sulla piattaforma telematica di A.M.B. S.p.a., raggiungibile all'indirizzo URL: <https://ambspa.acquistitelematici.it/gare>, come meglio precisato di seguito.**

#### **20. INDICAZIONI SULLA PIATTAFORMA TELEMATICA**

La presente procedura è gestita integralmente con modalità telematica, ove non diversamente espressamente previsto, e pertanto verranno ammesse solo le offerte presentate tramite la piattaforma telematica di A.M.B. S.p.a., raggiungibile all'indirizzo URL: <https://ambspa.acquistitelematici.it/gare>.

Non saranno ritenute valide offerte presentate in forma cartacea o a mezzo PEC o con qualsivoglia altra modalità di presentazione.

Ai fini della presentazione delle offerte, i soggetti interpellati devono:

- Collegarsi al profilo committente di A.M.B. S.p.a. all'indirizzo <https://ambspa.acquistitelematici.it>;
- registrarsi al Portale Telematico, attivando la funzione “registrati” presente nel menu' principale accessibile dall' URL: <https://ambspa.acquistitelematici.it>;
- prendere visione delle istruzioni per partecipare alla gara telematica fornite nel documento scaricabile dall' URL: <https://www.ambspa.it/wp-content/uploads/2020/12/manuale.pdf> presente sul sito [www.ambspa.it](http://www.ambspa.it).

In ogni caso, una volta registrati in piattaforma, sono disponibili tutti i manuali per poter partecipare alle procedure.

Il firmatario dell'offerta deve essere in possesso di firma digitale valida.

L'offerta dovrà essere presentata sulla piattaforma raggiungibile all'indirizzo <https://ambspa.acquistitelematici.it/gare> entro e non oltre il termine perentorio indicato nell'presente lettera di invito, pena l'irricevibilità dell'offerta.



STAZIONE UNICA APPALTANTE “Codice AUSA 0000616945”

Indirizzo p.e.c.: ambspa@pec.ambspa.it

URL: <https://www.ambspa.it>

Denominazione Stazione Appaltante: AMB S.P.A.

**Lettera di invito per richiesta di preventivo**

Si ribadisce che non saranno accettate istanze pervenute con modalità differenti.

La presentazione da parte del concorrente di tutta la documentazione necessaria ai fini della valutazione dell’offerta, rimane ad esclusiva cura del partecipante, il quale si assume qualsiasi rischio in caso di mancata o tardiva ricezione della documentazione, restando esclusa qualsivoglia responsabilità di A.M.B. S.p.a. nel caso in cui, per qualsiasi motivo, l’offerta non pervenga entro il previsto termine di scadenza all’indirizzo sopra indicato.

La presentazione dell’offerta prevede il caricamento di documenti informatici, sottoscritti digitalmente.

Si rende noto che il supporto tecnico è reperibile all’URL:

<https://ambspa.acquistitelematici.it/helpdesk>

**21. TRATTAMENTO DEI DATI**

I dati raccolti saranno trattati, ai sensi del D.Lgs. 30 giugno 2003, n. 196 e ss.mm.ii, anche con strumenti informatici, esclusivamente nell’ambito della procedura regolata dal presente e per le formalità ad essa connesse.

**22. RESPONSABILE DEL PROCEDIMENTO**

Il Responsabile del presente procedimento è l’Arch. Giuseppina Pia Di Martino al quale è possibile richiedere informazioni relativamente alla presente procedura.

Tel.: +39 0917285555


Allegati:

ALLEGATO *sub 1* – MODELLO OFFERTA ECONOMICA

ALLEGATO *sub 2* – Autodichiarazioni ex art. 80

**II R.U.P.**

(Arch. Giuseppina Pia Di Martino)

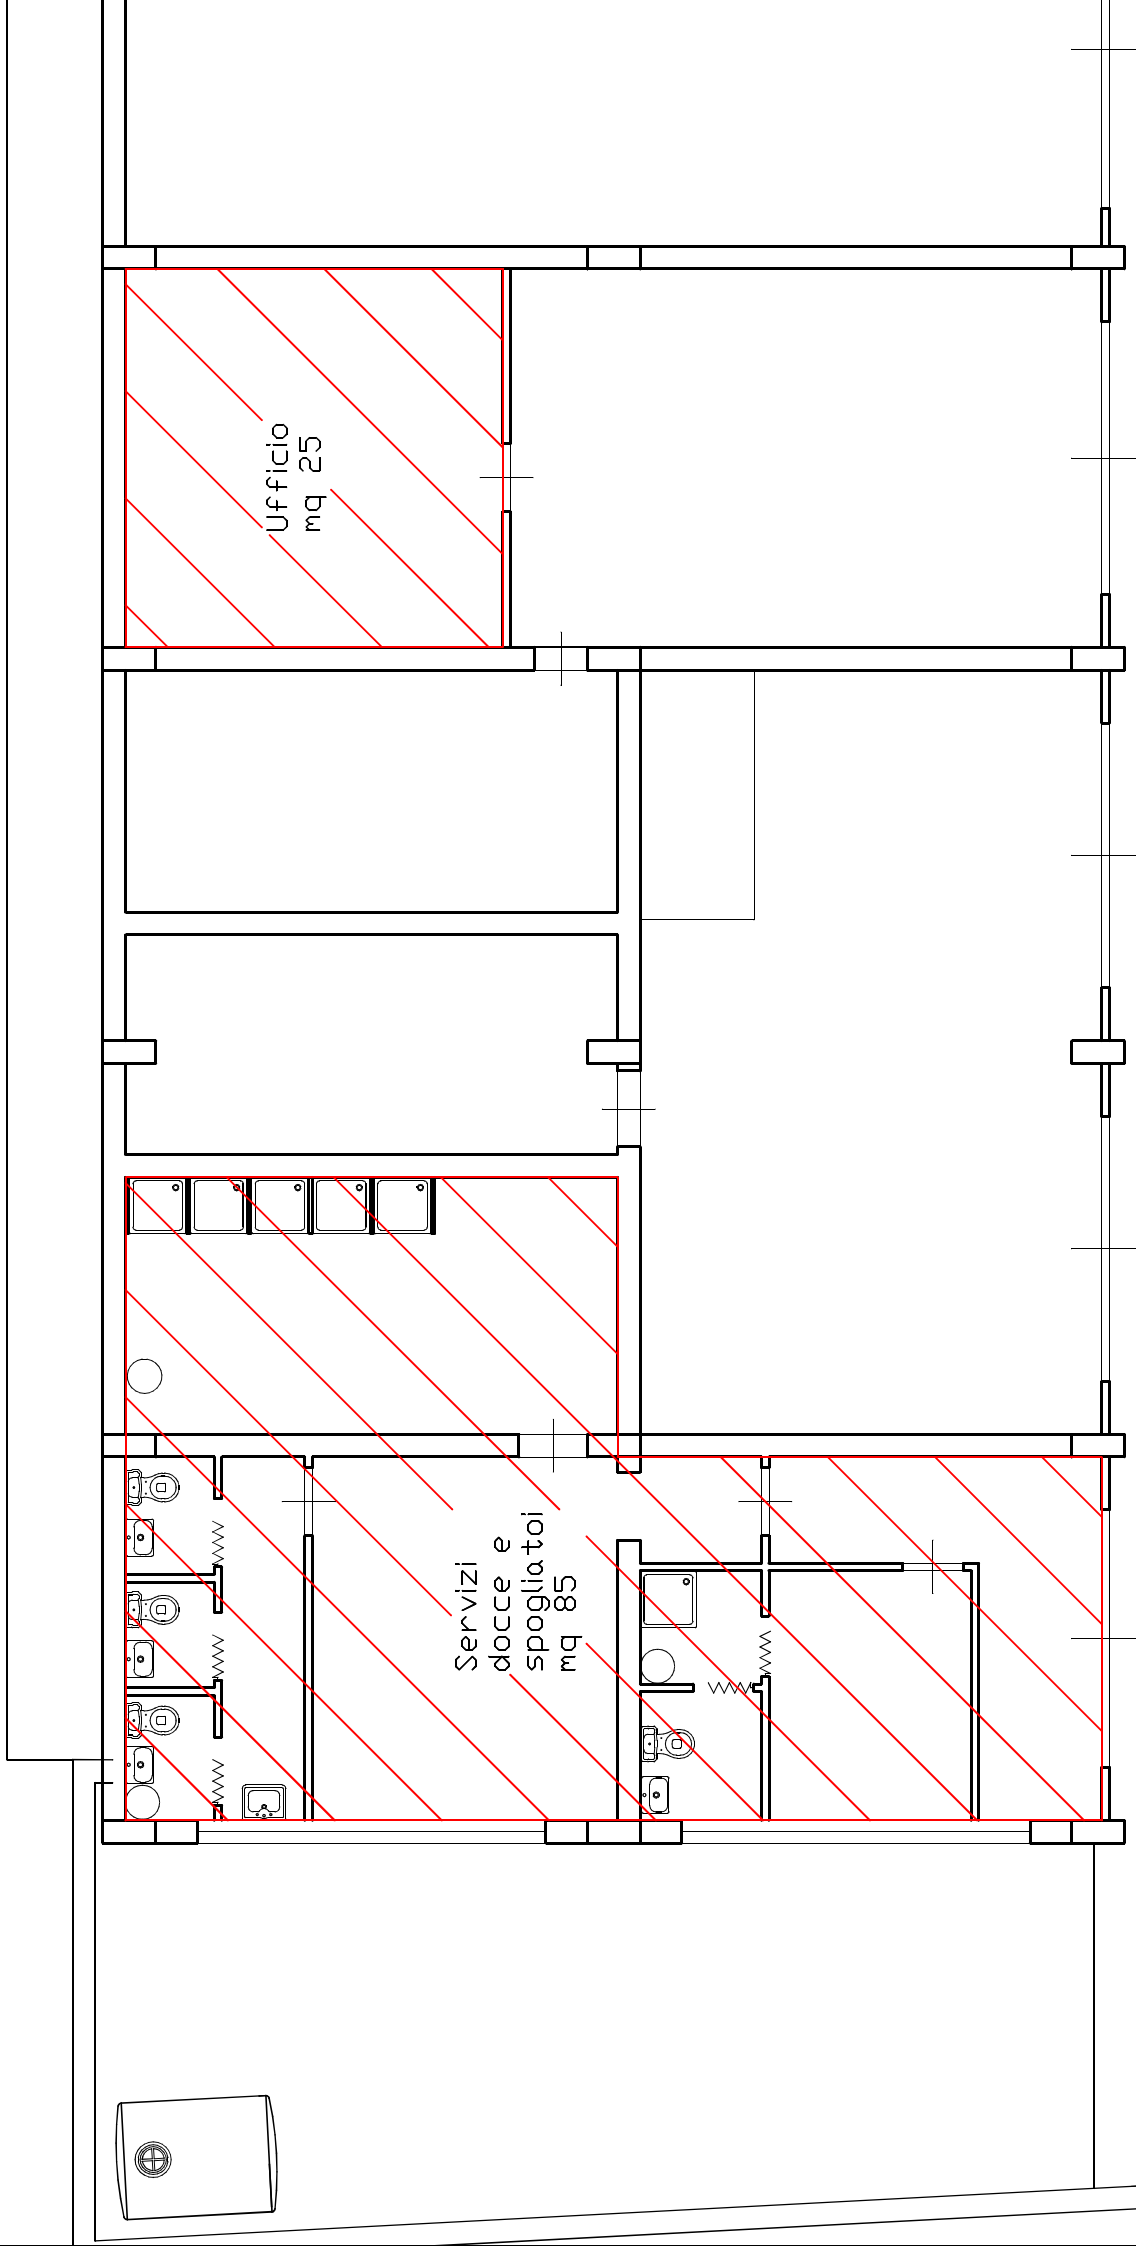


Ufficio  
mq 25

Servizi  
docce e  
spogliatoi  
mq 85


UFFICI E SERVIZI INCORVINDO mq 110

Scala 1:100

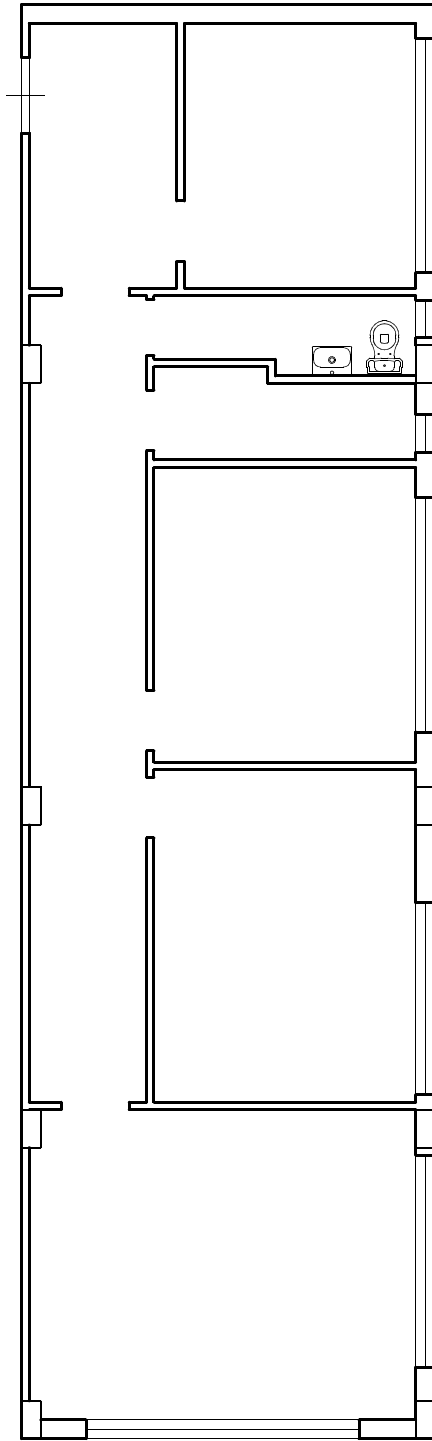

UFFICI PIANO TERRA mq 95

Scala 1:100

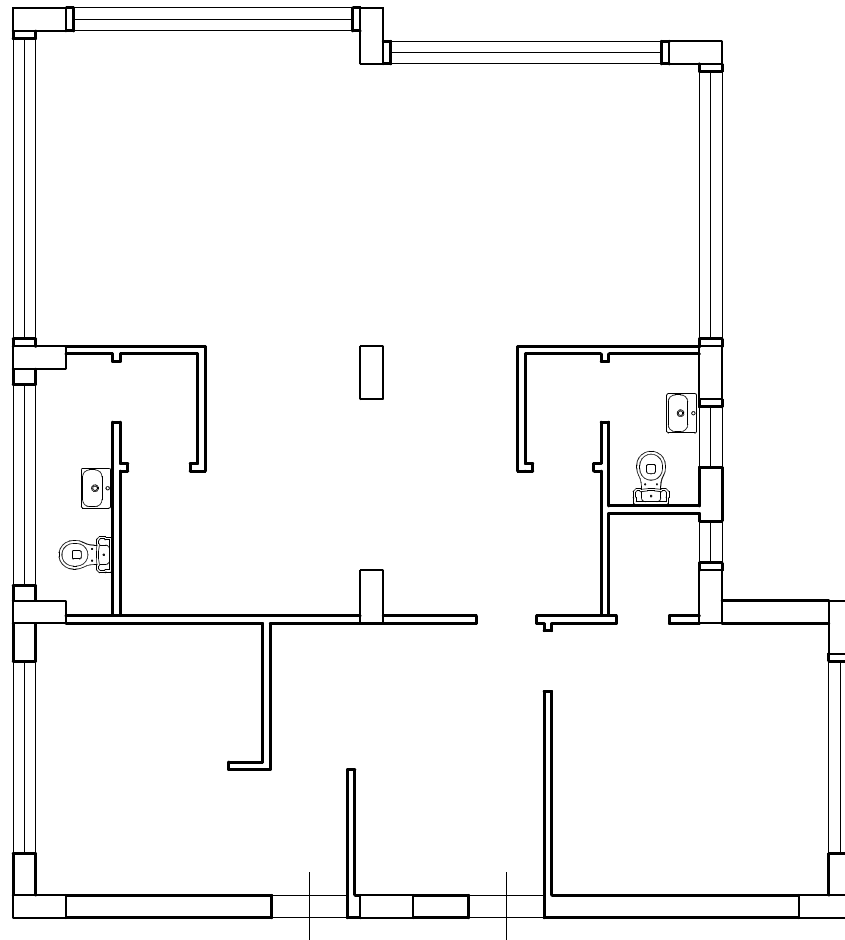

UFFICI PIANO TERRA mq 105

Scala 1:100



STAZIONE UNICA APPALTANTE "Codice AUSA 0000616945"

Indirizzo p.e.c.: ambspa@pec.ambspa.it

URL: https://www.ambspa.it

Denominazione Stazione Appaltante: AMB S.P.A.

Allegato sub 1 - MODELLO OFFERTA ECONOMICA

**2D S.R.L.S.**  
Via Gualtieri s.n.c.  
70019 TRIGGIANO (BA)  
Partita IVA: 07684940724

Spett.le  
A.M.B. S.p.a.

**Oggetto:** Lettera di invito per richiesta di preventivo finalizzata all'affidamento del servizio di pulizia della sede di A.M.B. S.p.a. e dell'ufficio e dei servizi igienici ubicati presso il C.C.R. in c.da Incorvino ai sensi dell'art. 1 comma 2 lettera a) della legge 11 settembre 2020, n. 120 come modificata dalla legge n. 108 del 2021 e ss.mm.ii., da svolgersi su piattaforma telematica. – Durata n. 12 (dodici) mesi.

**OFFERTA ECONOMICA**

La Ditta..... 2D SELS .....  
con sede legale in TRIGGIANO .....  
*(Indicare l'esatta denominazione comprensiva della forma giuridica)*

Via/Piazza..... VIA GUALTIERI ..... n. SNC

cap..... 70019 ..... Codice Fiscale..... 07684940724 .....

Partita I.V.A. 07684940724 .....

Iscritta al Registro delle Imprese di..... BARI .....

al n. 07684940724 ..... Capitale sociale Euro..... 500,00 .....

in persona di..... D'AUERO NICOLA .....

legale rappresentante con la qualifica di..... AMMINISTRATORE UNICO .....


*(Indicare la qualifica del legale rappresentante all'interno della Ditta),*

si impegna ad adempiere a tutte le obbligazioni previste nella Lettera di Invito per richiesta di preventivo, al seguente prezzo offerto:

In cifre 5,4038 (due cifre decimali)

In lettere CINQUEMILAQUATTROCENTO / TRENTOTTO



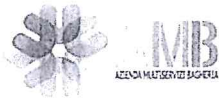

STAZIONE UNICA APPALTANTE "Codice AUSA 0000616945"

Indirizzo p.e.c.: ambspa@pec.ambspa.it

URL: https://www.ambspa.it

Denominazione Stazione Appaltante: AMB S.P.A.

2D S.R.L.S.

Via Gualtieri, s.n.c.

70019 TRIGGIANO (BA)

Partita IVA 07684940724

**Allegato sub 1 - MODELLO OFFERTA ECONOMICA**

Il prezzo è comprensivo di ogni onere e spesa, al netto dell'IVA, per il periodo previsto in sede di gara (12 mesi), comprensivi di ogni onere e spesa, esclusa la sola IVA.

La Ditta... 2D S.R.L.S. .....

in persona di... D'AUERO NICOLA .....

legale rappresentante con la qualifica di... AMMINISTRATORE UNICO .....

*(Indicare la qualifica del legale rappresentante all'interno della Ditta)*

nell'accettare espressamente tutte le condizioni specificate nella lettera di invito per richiesta di preventivo, **dichiara altresì:**

a) Che ai sensi dell'articolo 95, comma 10, del D.Lgs. 50/2016 e ss.mm.ii.:

- l'offerta è comprensiva dei costi di sicurezza aziendali, non derivanti da interferenza, specificatamente connessi con la propria attività ed organizzazione che, per l'intera durata dell'appalto, ammontano ad euro. 500,00 .....IVA esclusa,

in lettere (CINQUECENTO) ...../100 IVA esclusa).

- la stima dei costi della manodopera, afferente all'esercizio dell'attività svolta dall'operatore ammontano ad euro. 4.100,00 .....IVA esclusa,

in lettere (QUATTROMILACENTO) ...../100 IVA esclusa).

b) Che il prezzo offerto è stato determinato valutando le spese relative al costo del personale sulla base dei minimi salariali definiti dalla contrattazione collettiva nazionale di settore tra le organizzazioni sindacali dei lavoratori e le organizzazioni dei datori di lavoro comparativamente più rappresentative sul piano nazionale e delle voci retributive previste dalla contrattazione integrativa di secondo livello.

c) Che la presente offerta è irrevocabile ed impegnativa sino al 180° (centottantesimo) giorno successivo alla data di scadenza fissato per la presentazione dell'offerta.

d) Nell'importo dei prezzi offerti è, altresì, compreso ogni onere, spesa e remunerazione per ogni adempimento contrattuale.

e) Che nella formulazione della presente offerta ha tenuto conto di eventuali maggiorazioni per lievitazioni dei prezzi che dovessero intervenire durante la prestazione della fornitura oggetto contrattuale, rinunciando sin da ora a qualsiasi azione ed eccezione in merito,

f) Che la presente offerta non vincolerà in alcun modo A.M.B. S.p.a.





STAZIONE UNICA APPALTANTE "Codice AUSA 0000616945"

Indirizzo p.e.c.: ambspa@pec.ambspa.it

URL: <https://www.ambspa.it>

Denominazione Stazione Appaltante: AMB S.P.A.

#### Allegato sub 1 - MODELLO OFFERTA ECONOMICA

- g) Di aver preso visione ed incondizionata accettazione delle clausole e condizioni riportate nella Lettera di Invito richiesta di preventivo e, comunque, di aver preso cognizione di tutte le circostanze generali e speciali che possono interessare l'esecuzione di tutte le prestazioni oggetto del contratto e che di tali circostanze ha tenuto conto nella determinazione dei prezzi richiesti e offerti, ritenuti remunerativi.
- h) Di non eccepire, durante l'esecuzione del Contratto, la mancata conoscenza di condizioni o la sopravvenienza di elementi non valutati o non considerati, salvo che tali elementi si configurino come cause di forza maggiore contemplate dal codice civile e non escluse da altre norme di legge e/o dalla Lettera di Invito.
- i) Di rinunciare a chiedere la risoluzione del contratto per eccessiva onerosità sopravvenuta ai sensi dell'articolo 1467 cod. civ. ed alla revisione del corrispettivo, anche ove le variazioni del costo siano superiori al 10% dei prezzi di cui sopra - che non sarà, pertanto, in nessun caso oggetto di revisione.
- j) Di prendere atto che i termini stabiliti nella Lettera di Invito richiesta di preventivo sono da considerarsi a tutti gli effetti termini essenziali ai sensi e per gli effetti dell'articolo 1457 cod. civ.

TRIGGIANO 10/06/22  
Luogo e data

**2D S.R.L.S.**

Via Gualtieri, s.n.c.

70019 TRIGGIANO (BA)

Timbro dell'Impresa  
Partita IVA: 07684940724

concorrente

Firma del Rappresentante

Legale dell'Impresa concorrente

#### Avvertenze e istruzioni per la compilazione

La presente offerta deve essere firmata digitalmente:

- Nel caso di impresa individuale: dall'Imprenditore;
- nel caso di Società, Cooperative o Consorzi: dal legale rappresentante;
- nel caso di raggruppamento temporaneo d'impresе o consorzio di concorrenti ancora da costituirsi: dalle persone che si trovano nella medesima posizione giuridica con



STAZIONE UNICA APPALTANTE "Codice AUSA 0000616945"

Indirizzo p.e.c.: [ambspa@pec.ambspa.it](mailto:ambspa@pec.ambspa.it)

URL: <https://www.ambspa.it>

Denominazione Stazione Appaltante: AMB S.P.A.

## Allegato sub 1 - MODELLO OFFERTA ECONOMICA

riferimento a ciascuna impresa.

Ogni pagina del presente modulo dovrà essere corredata di timbro della società e sigla del legale rappresentante/procuratore.

Qualora nell'Impresa sia presente la figura dell'Institore (artt. 2203 e seguenti del C.C.), del Procuratore (art. 2209 del C.C.) o del Procuratore speciale: l'offerta può essere sottoscritta con firma leggibile e per esteso dagli stessi.

I prezzi espressi si intenderanno comprensivi di ogni onere, spesa e remunerazione del servizio nessuno escluso.

Alla presente dichiarazione deve essere allegata copia di un documento di identità in corso di validità e del codice fiscale, firmati dal/i soggetto/i sottoscrittore/i. Qualora la documentazione venga sottoscritta dal/i procuratore/i della/e società dovrà inoltre essere allegata copia conforme all'originale della relativa procura notarile.

### Informativa sul trattamento dei dati personali (art. 13 RGPD)

A.M.B. S.p.a., in qualità di titolare, tratterà i dati personali conferiti con il presente modulo, con modalità prevalentemente informatiche e telematiche, per le finalità previste dal Regolamento (UE) 2016/679 (RGPD), in particolare per l'esecuzione dei propri compiti di interesse pubblico, ivi incluse le finalità di archiviazione, di ricerca storica e di analisi per scopi statistici.

Il conferimento dei dati è obbligatorio e il loro mancato inserimento non consente di completare il procedimento avviato. I dati saranno trattati per tutto il tempo del procedimento e, successivamente alla cessazione del procedimento, i dati saranno conservati in conformità alle norme sulla conservazione della documentazione amministrativa.

I dati saranno trattati esclusivamente dal personale e da collaboratori di A.M.B. S.p.a. o dei soggetti espressamente nominati come responsabili del trattamento. Al di fuori di queste ipotesi i dati non saranno comunicati a terzi né diffusi, se non nei casi specificamente previsti dal diritto nazionale o dell'Unione europea.

**II R.U.P.**

(Arch. Giuseppina Pia Di Martino)

2D S.R.L.S.  
Via Gualtieri, s.n.c.  
70019 TRIGGIANO (BA)  
Partita IVA: 07684940724